



Stage vakwerk Bijenhals


Het MOT in samenwerking met
Ante Corthals
Mathijs Huyghebaert

9/2017

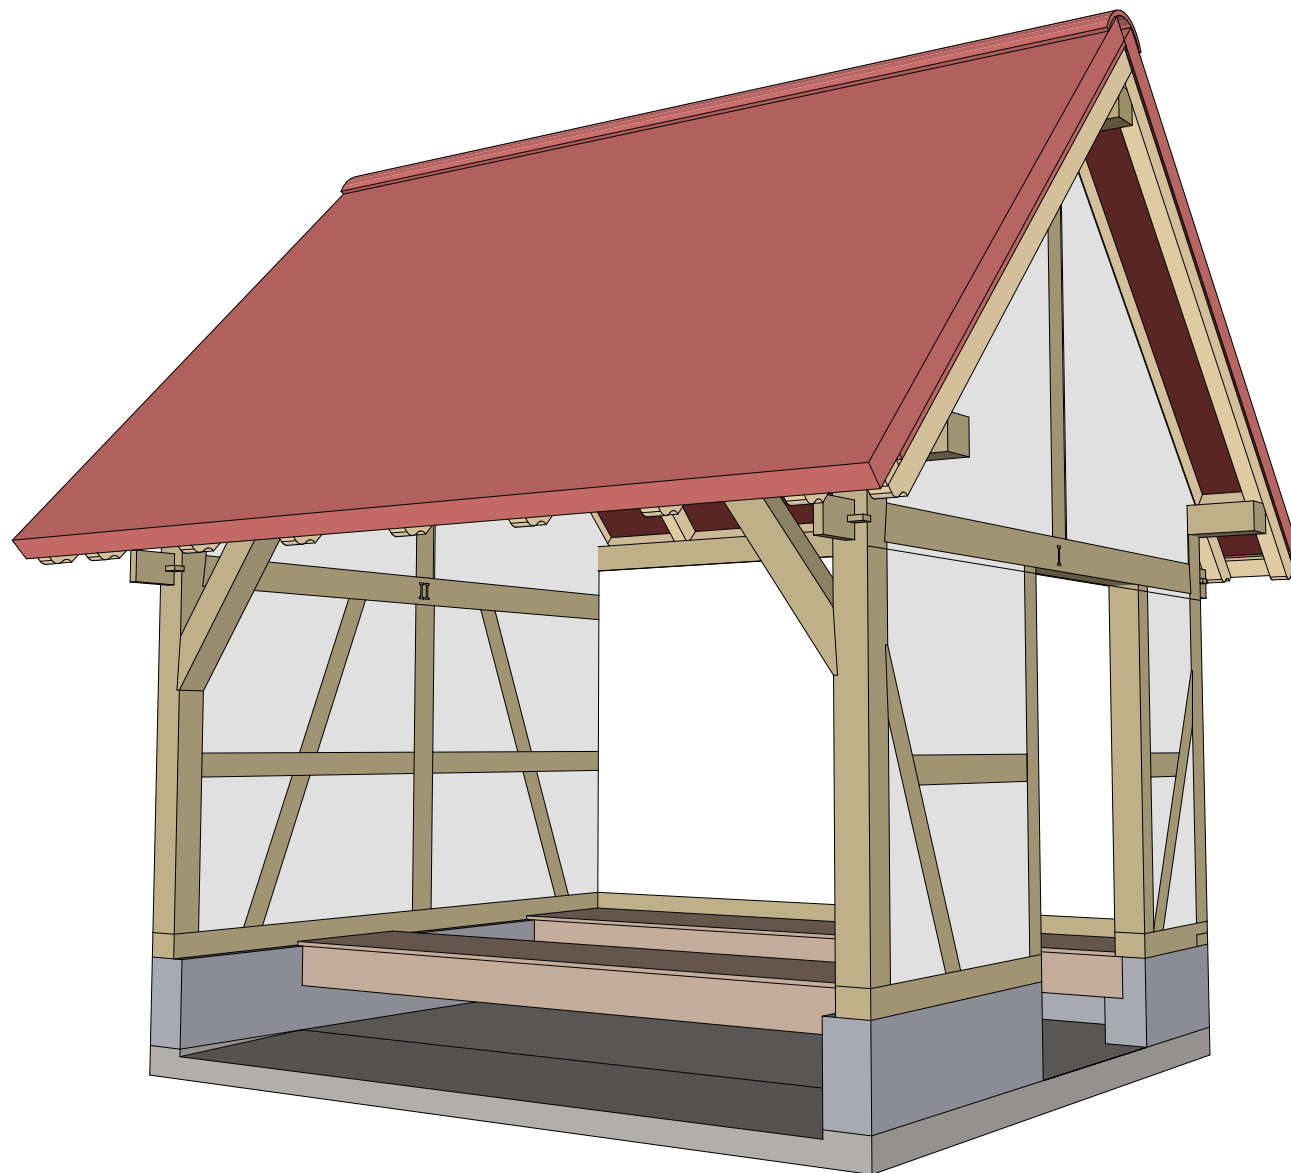


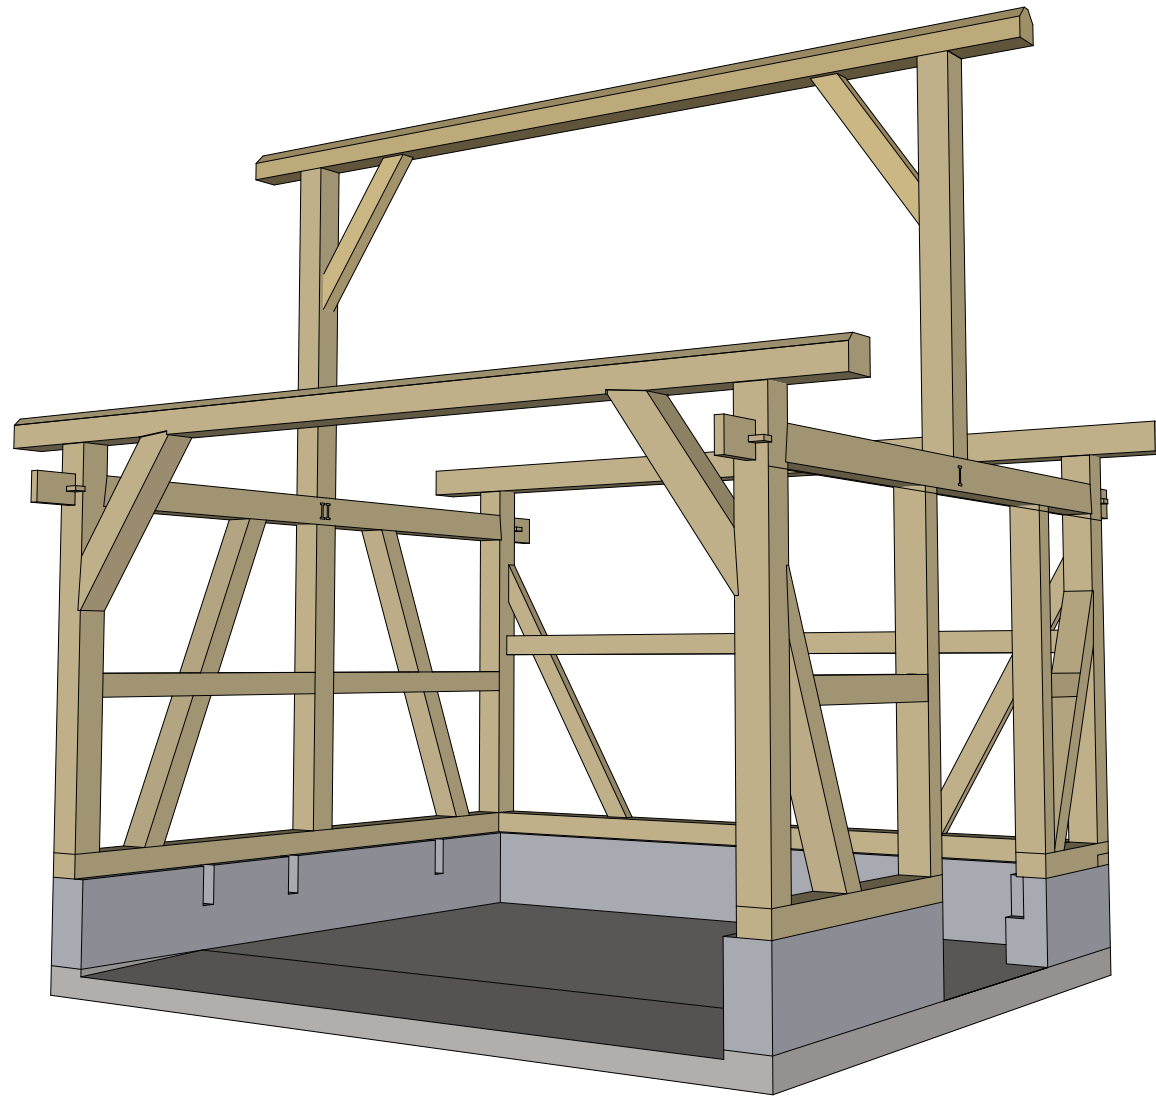

Gebinte
Stijlen en schoren

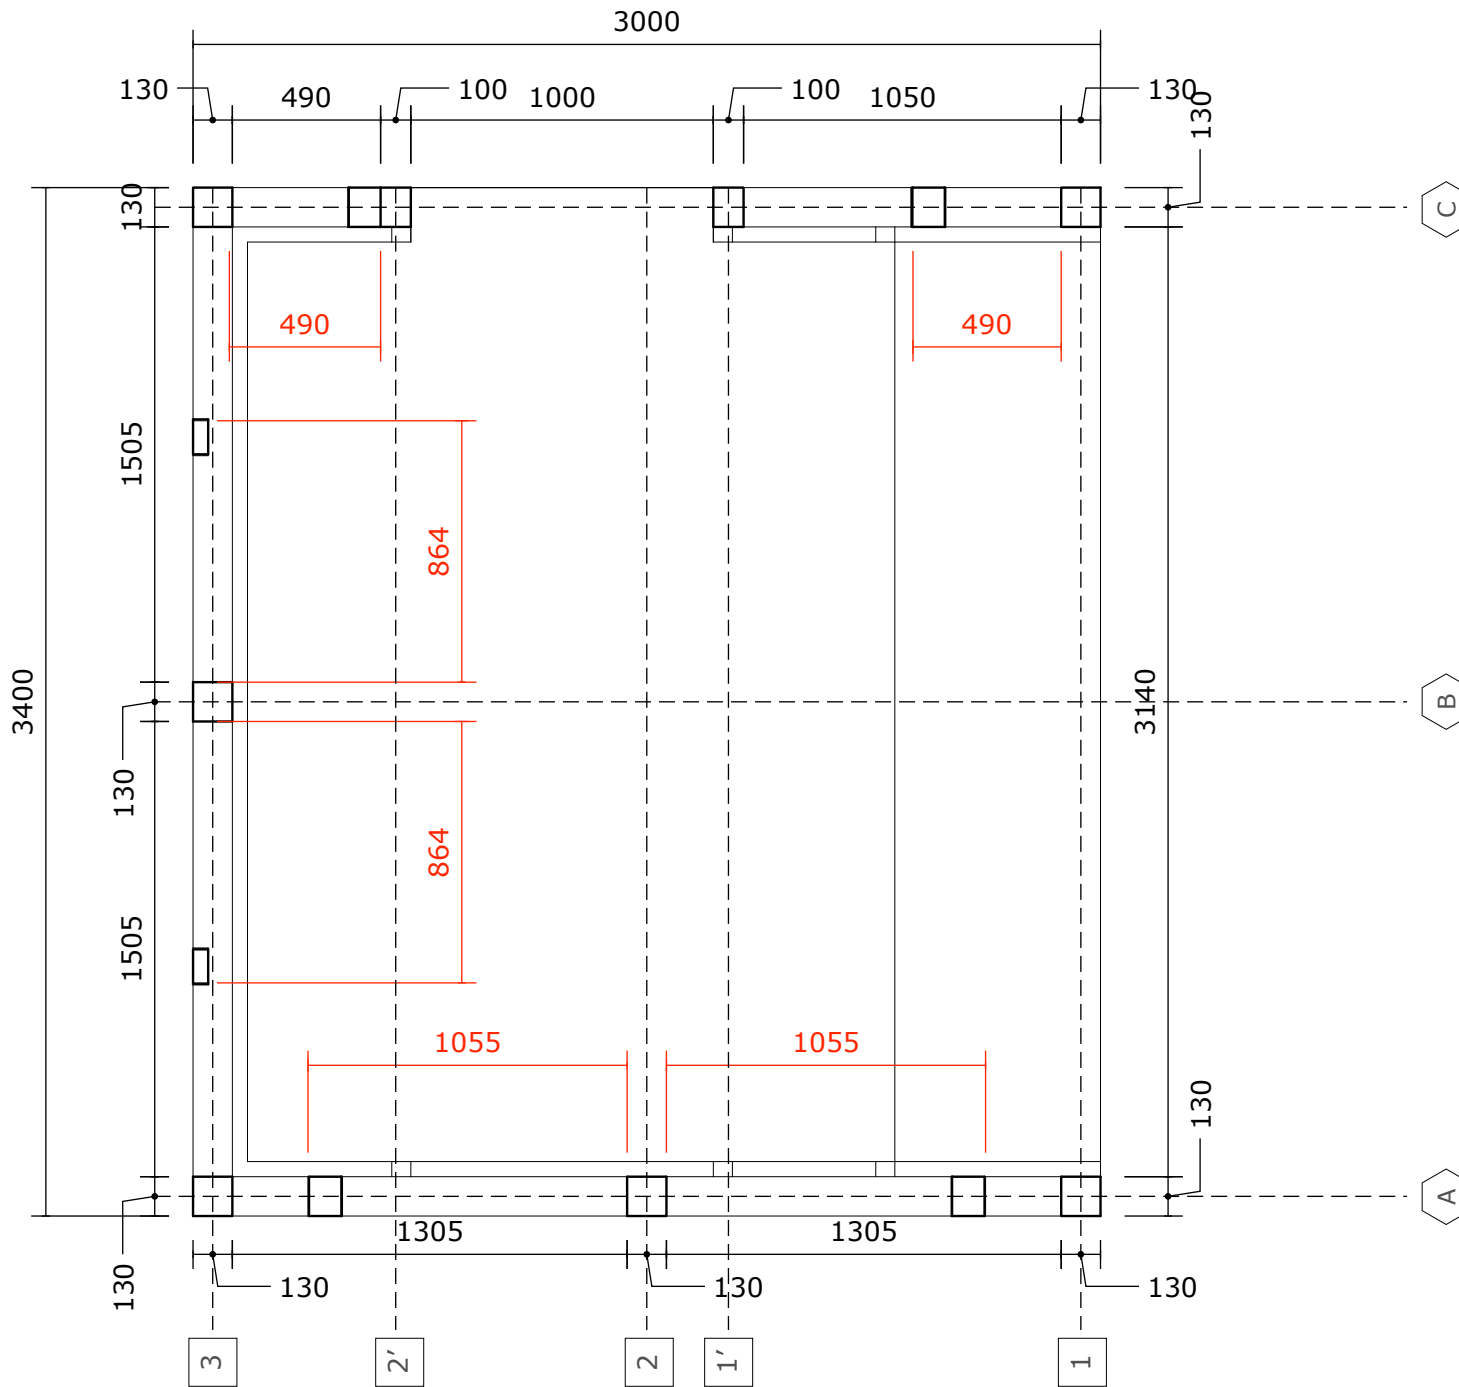

Bovenaanzicht
 1:25
 Stijlen en schoren

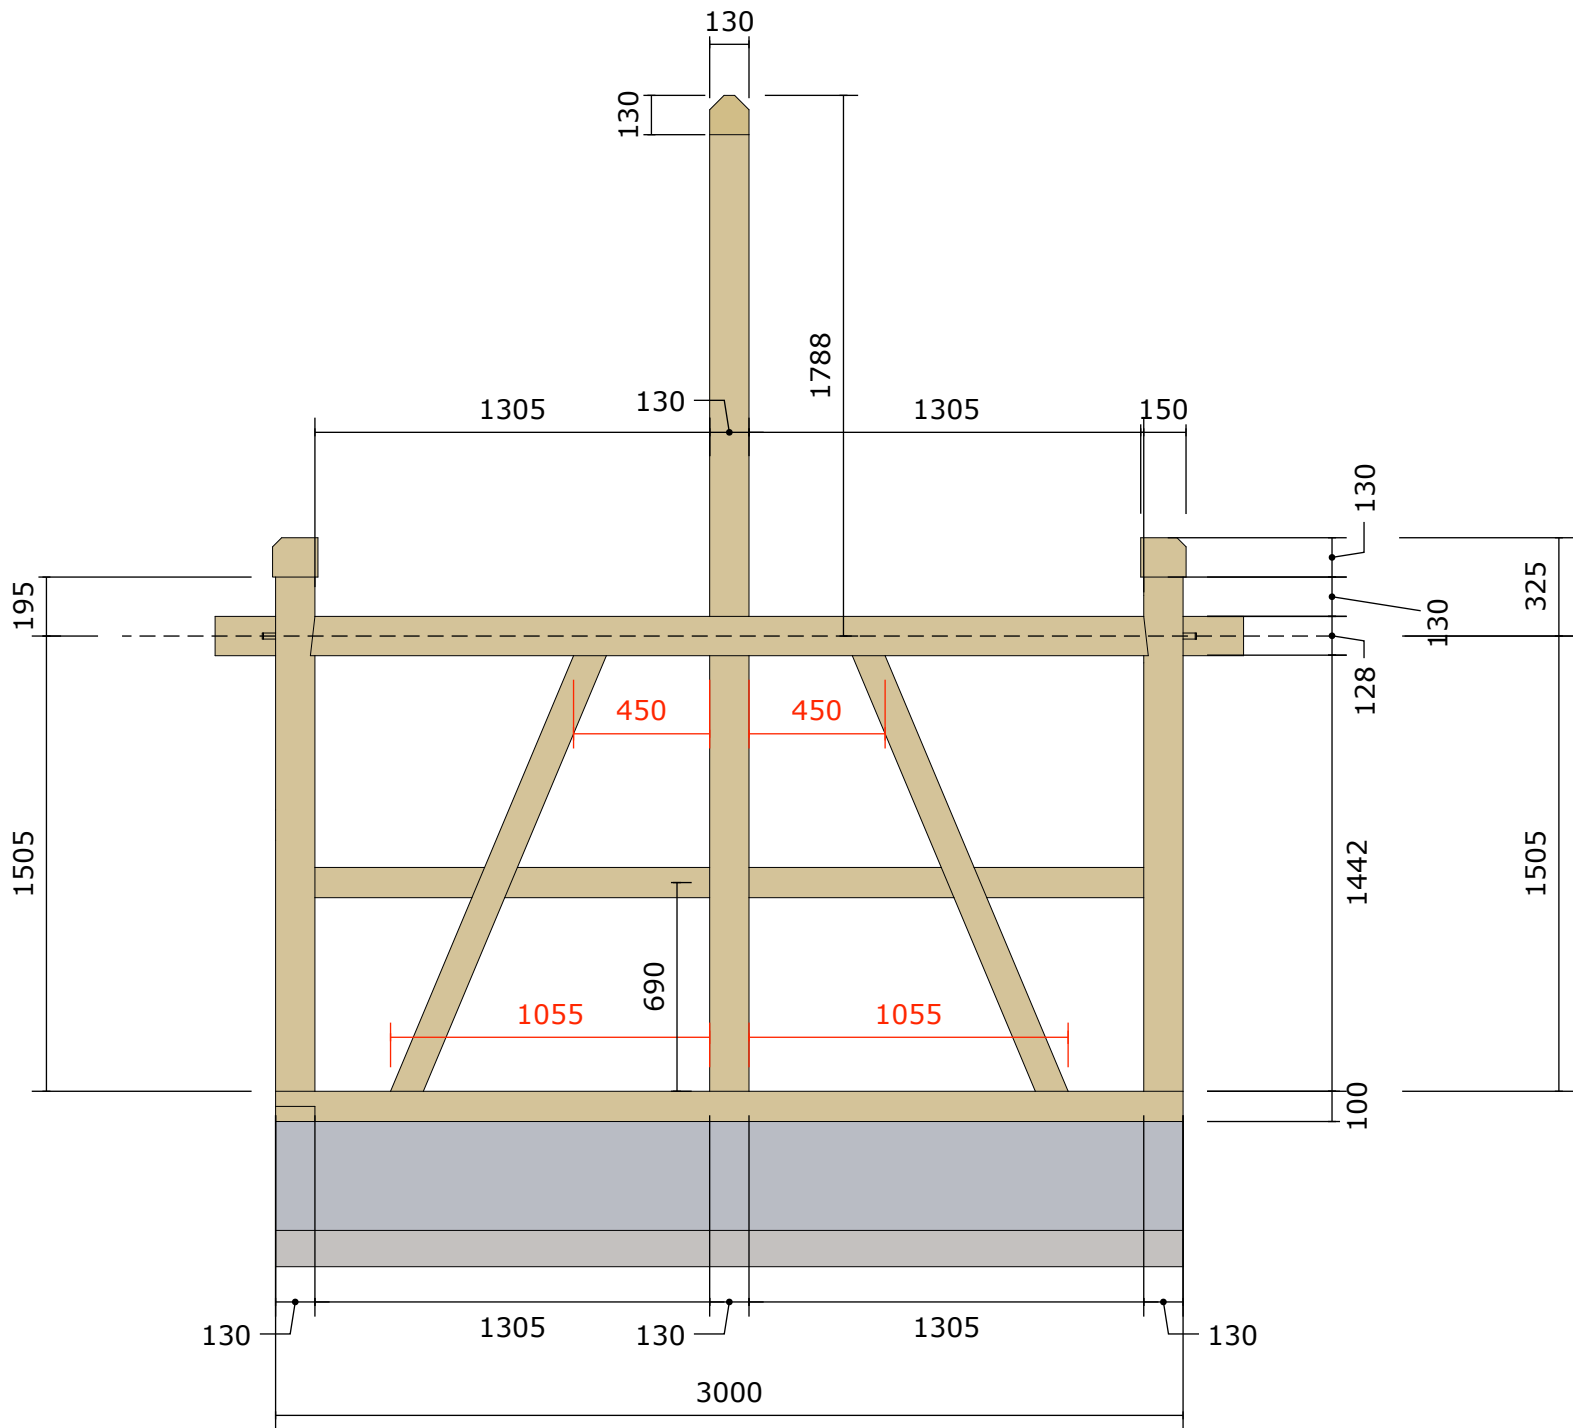


+ 3393


+ 2290

+ 360

Aanzicht A straat
1:25

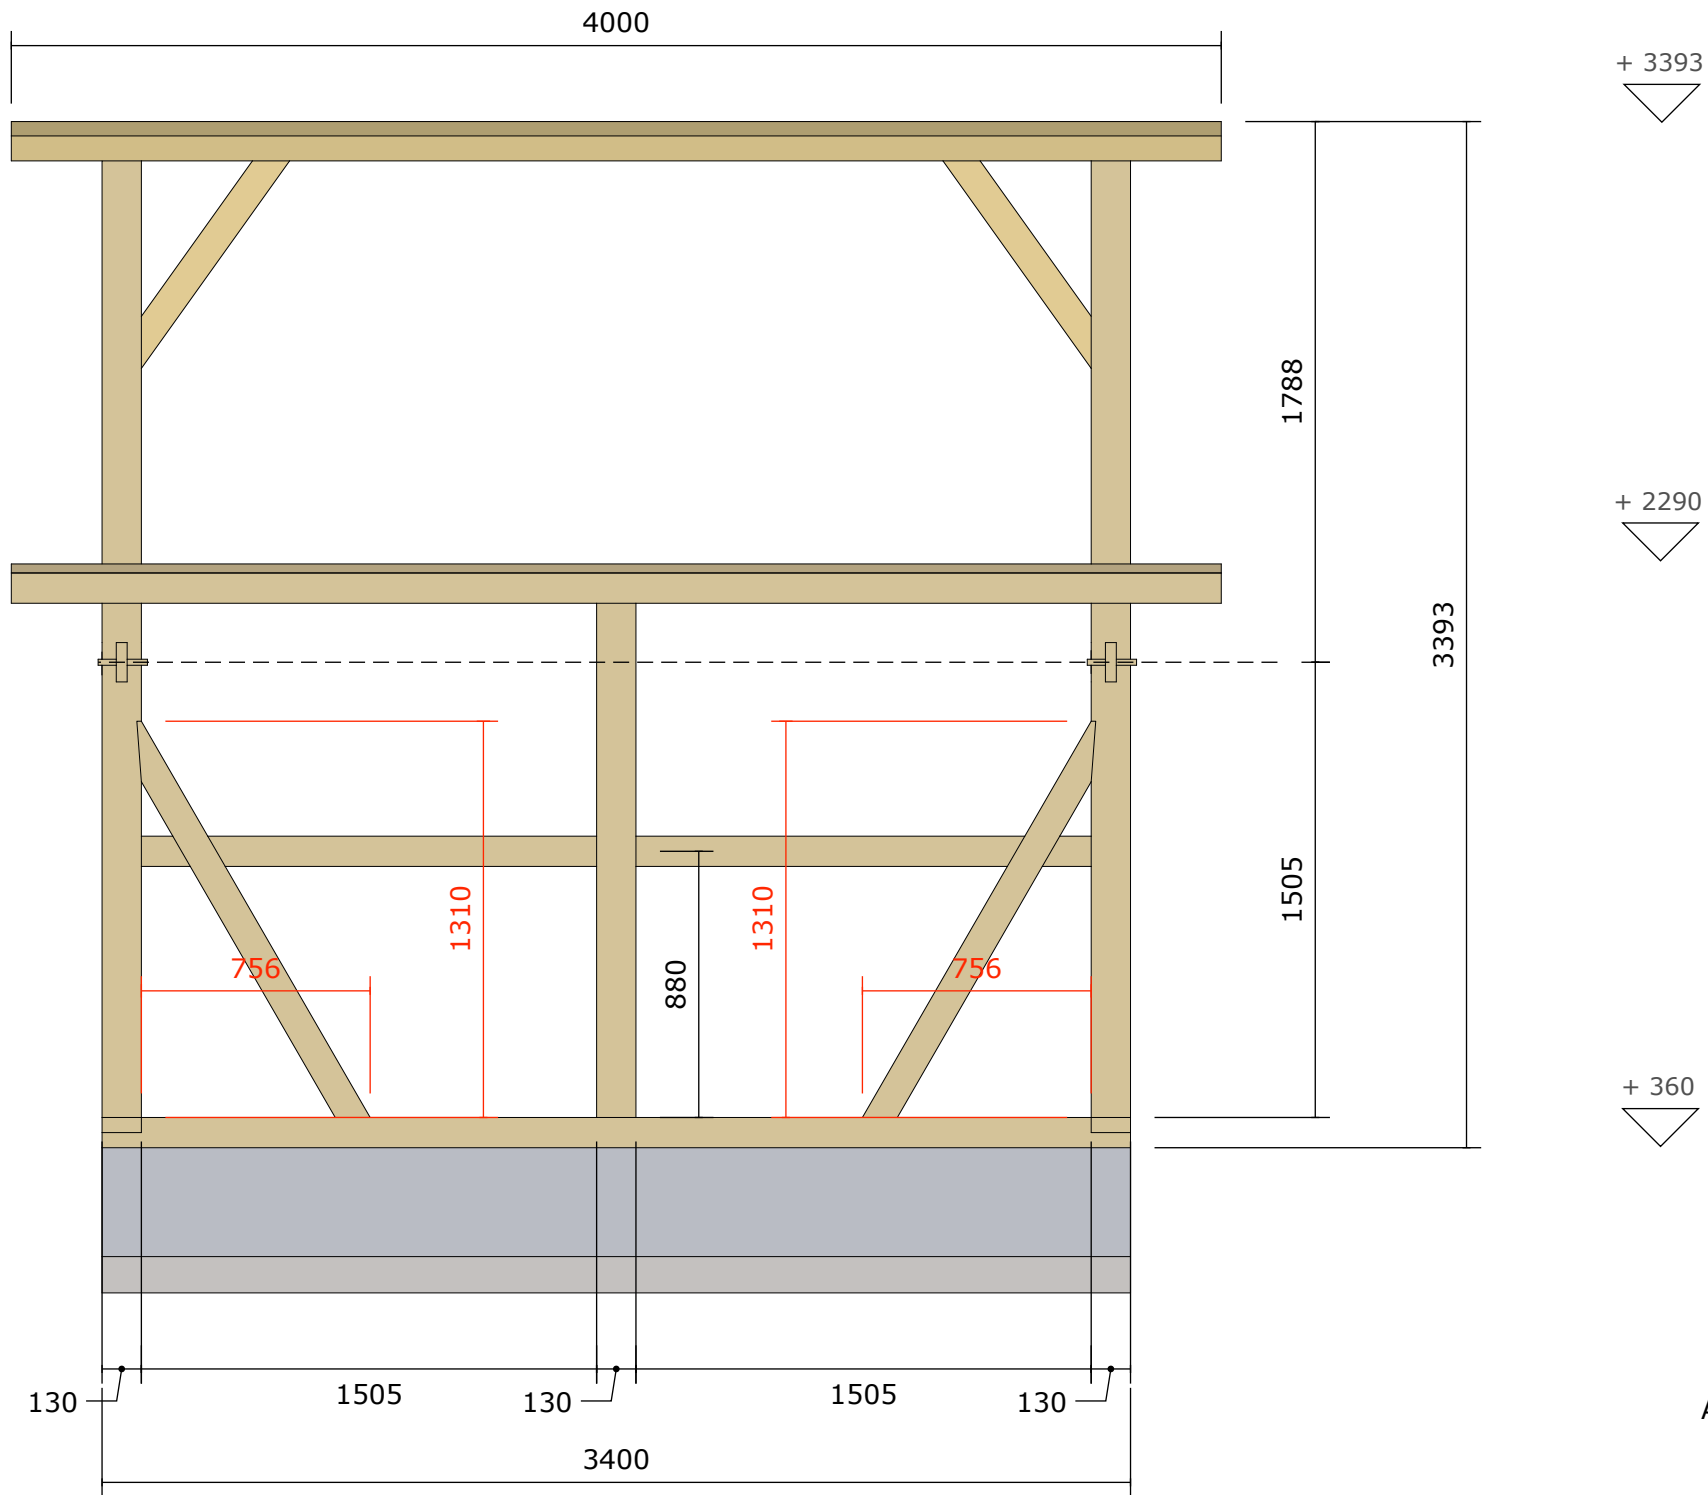

Aanzicht 3 straat
1:25

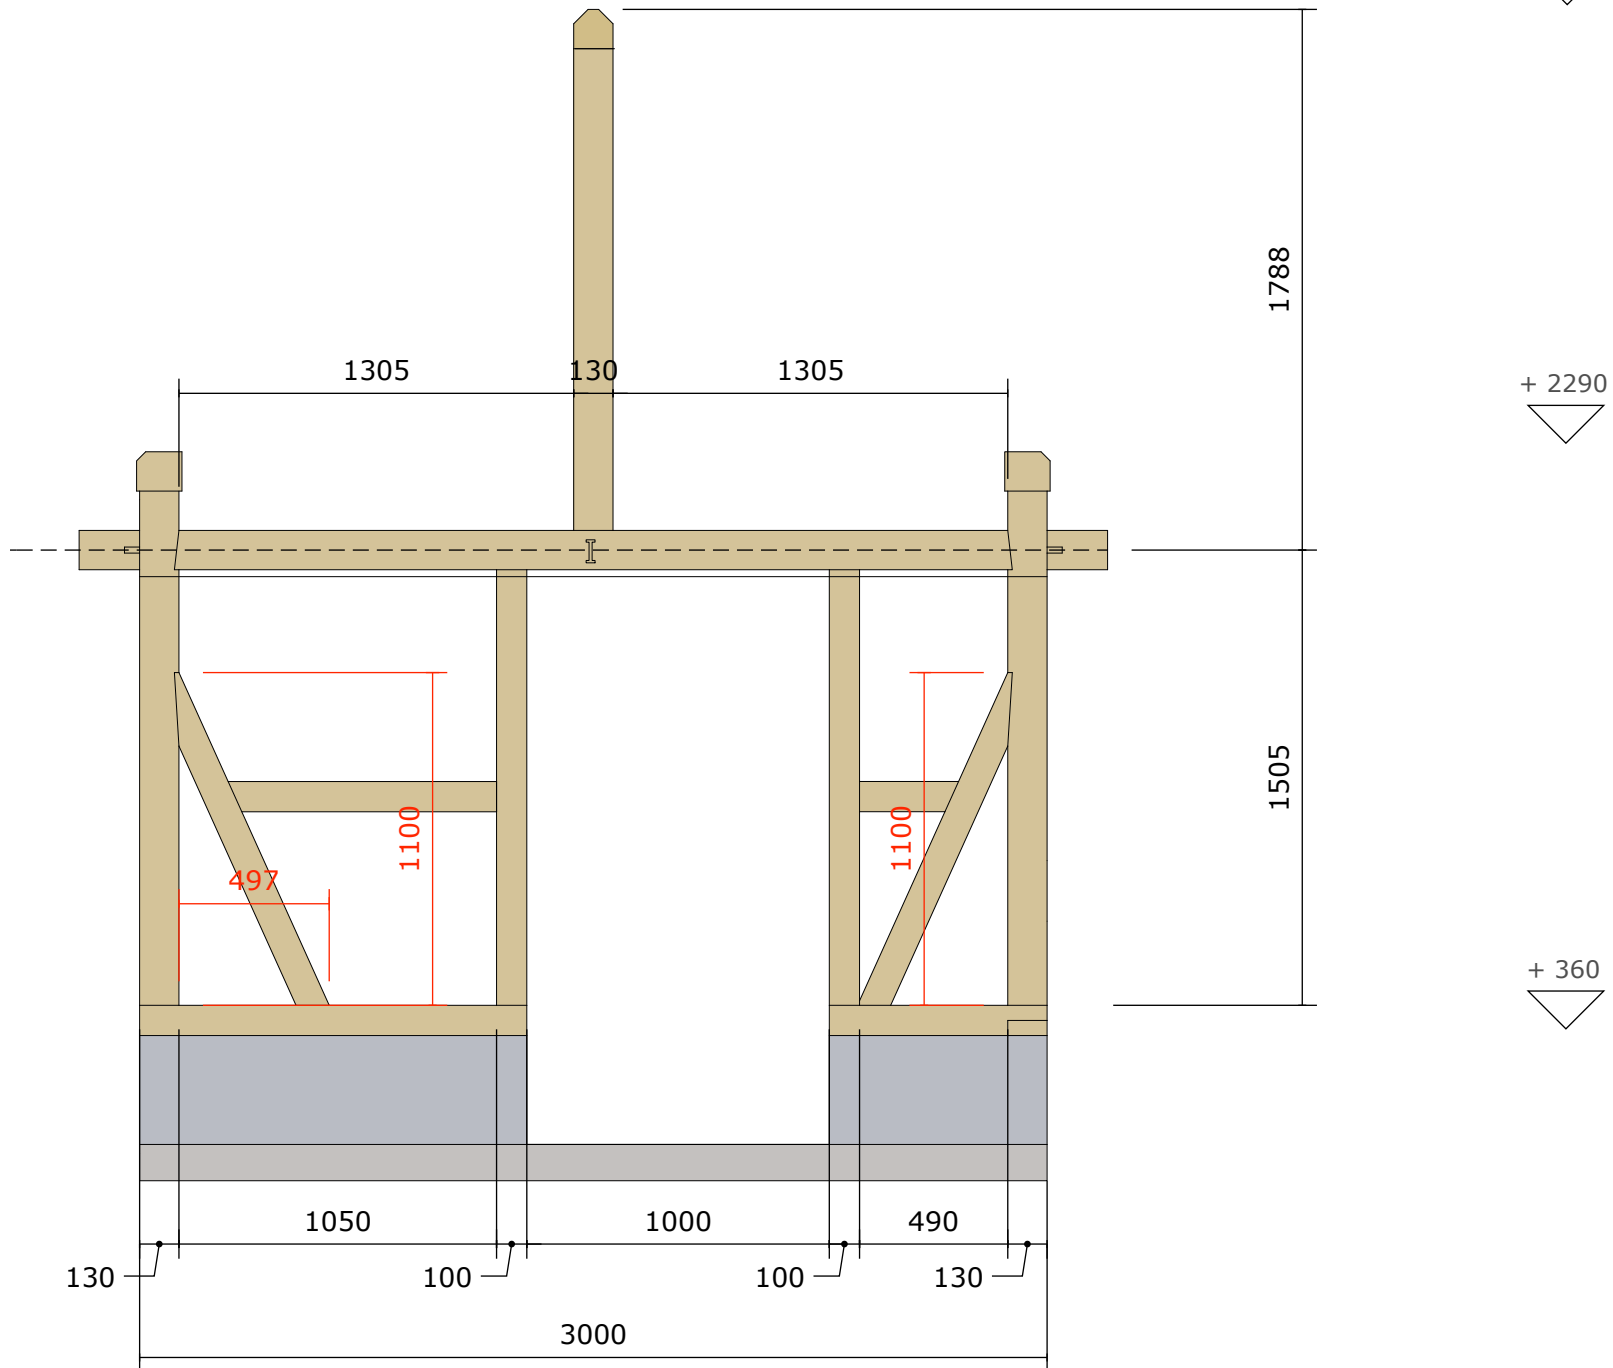

Aanzicht c straat
1:25

