

Stage Colombage Rucher


Le MOT en collaboration avec
Ante Corthals
Mathijs Huyghebaert

9/2017






Charpente Sablières,
poteaux corniers et décharges

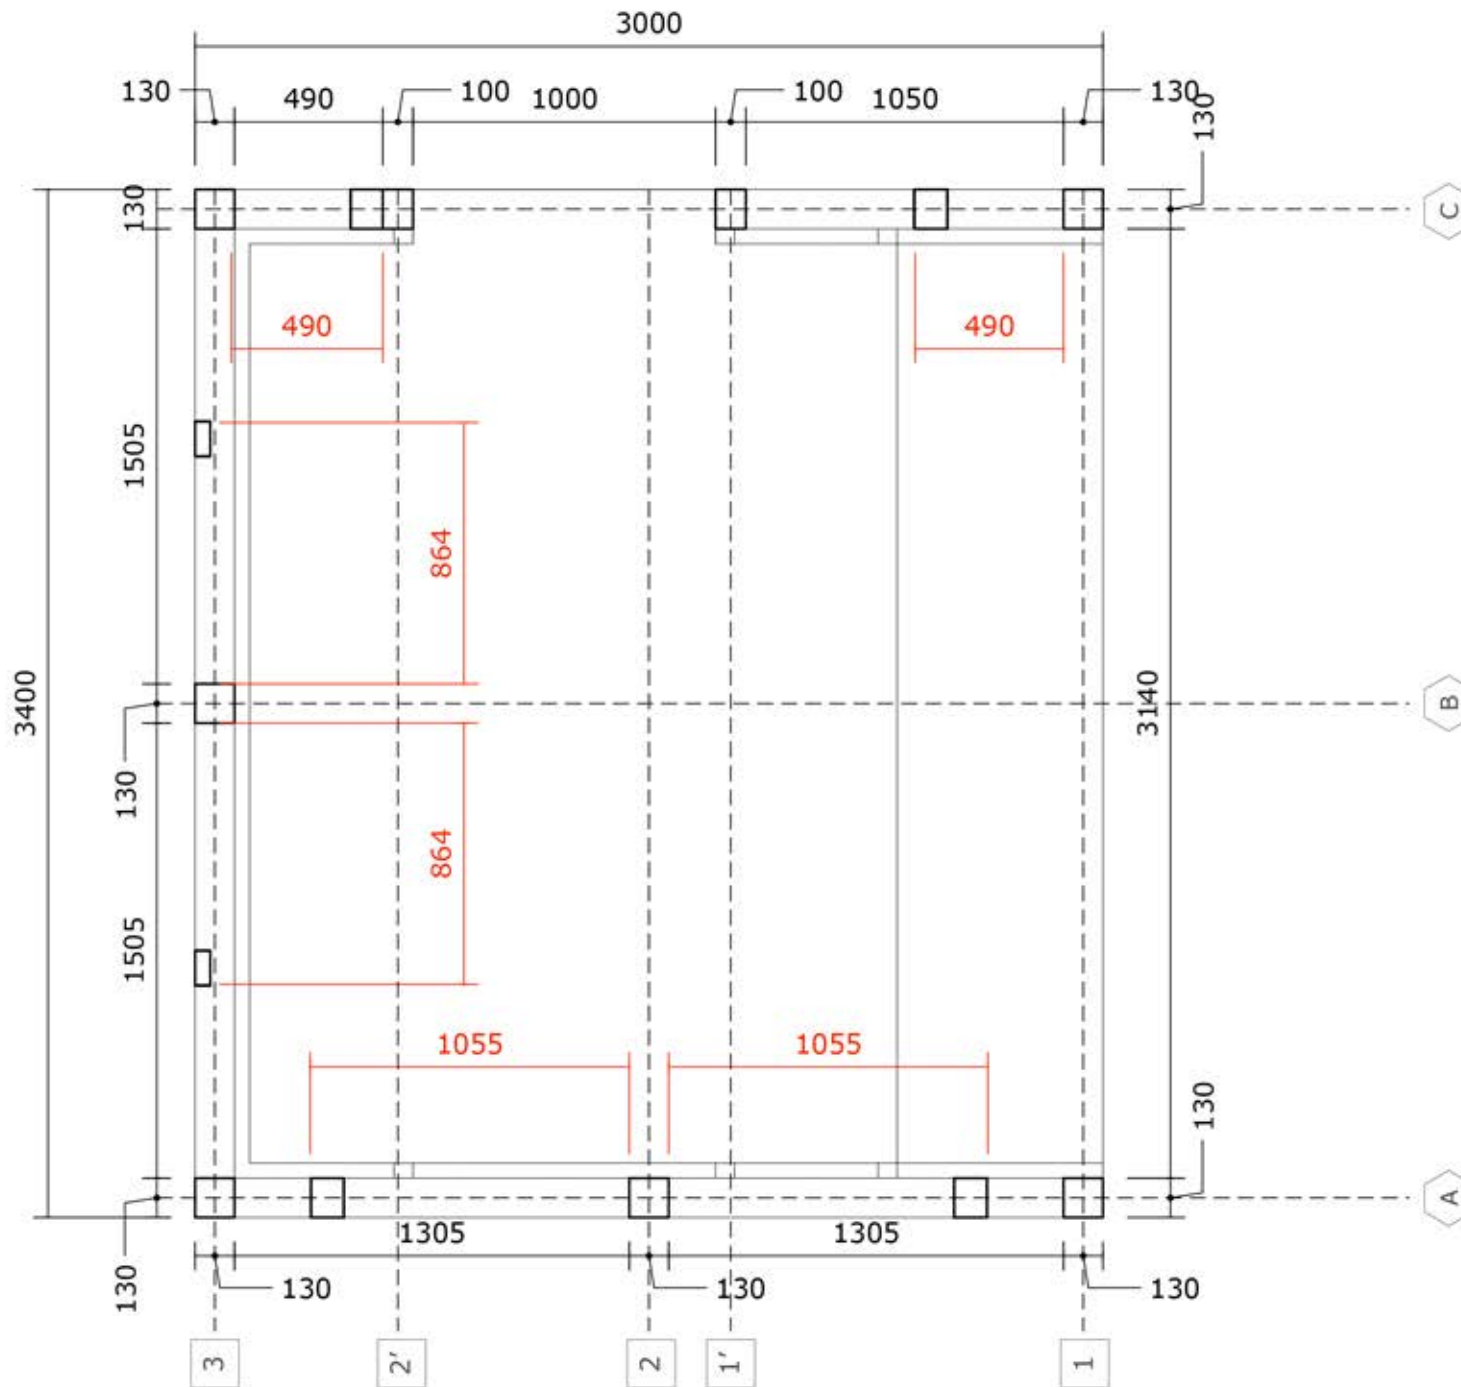


Vue en plan
1:25


Sablières, poteaux corniers et décharges

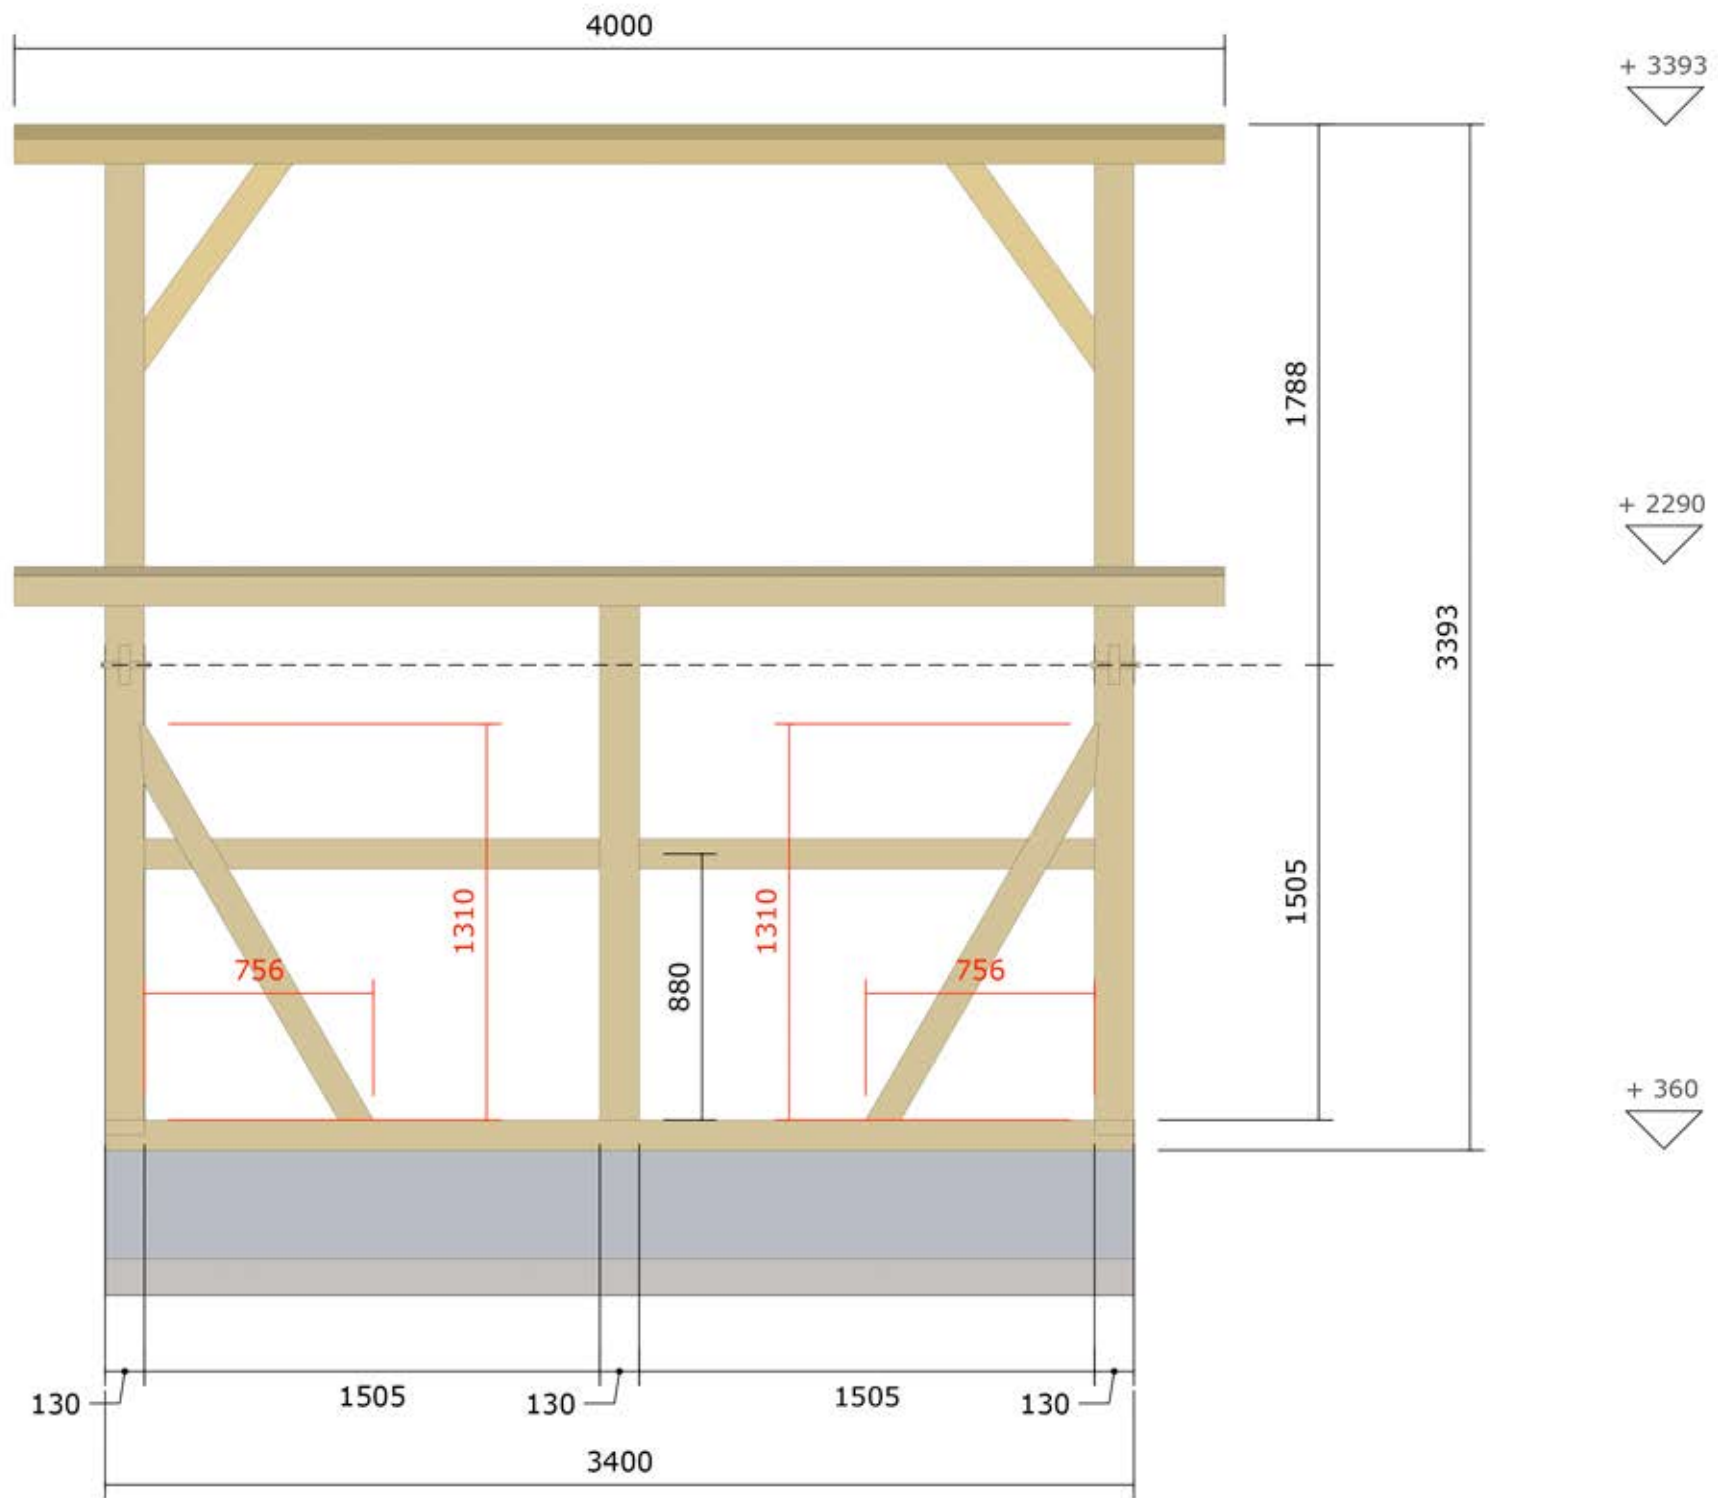

Vue 3 rue
 1:25

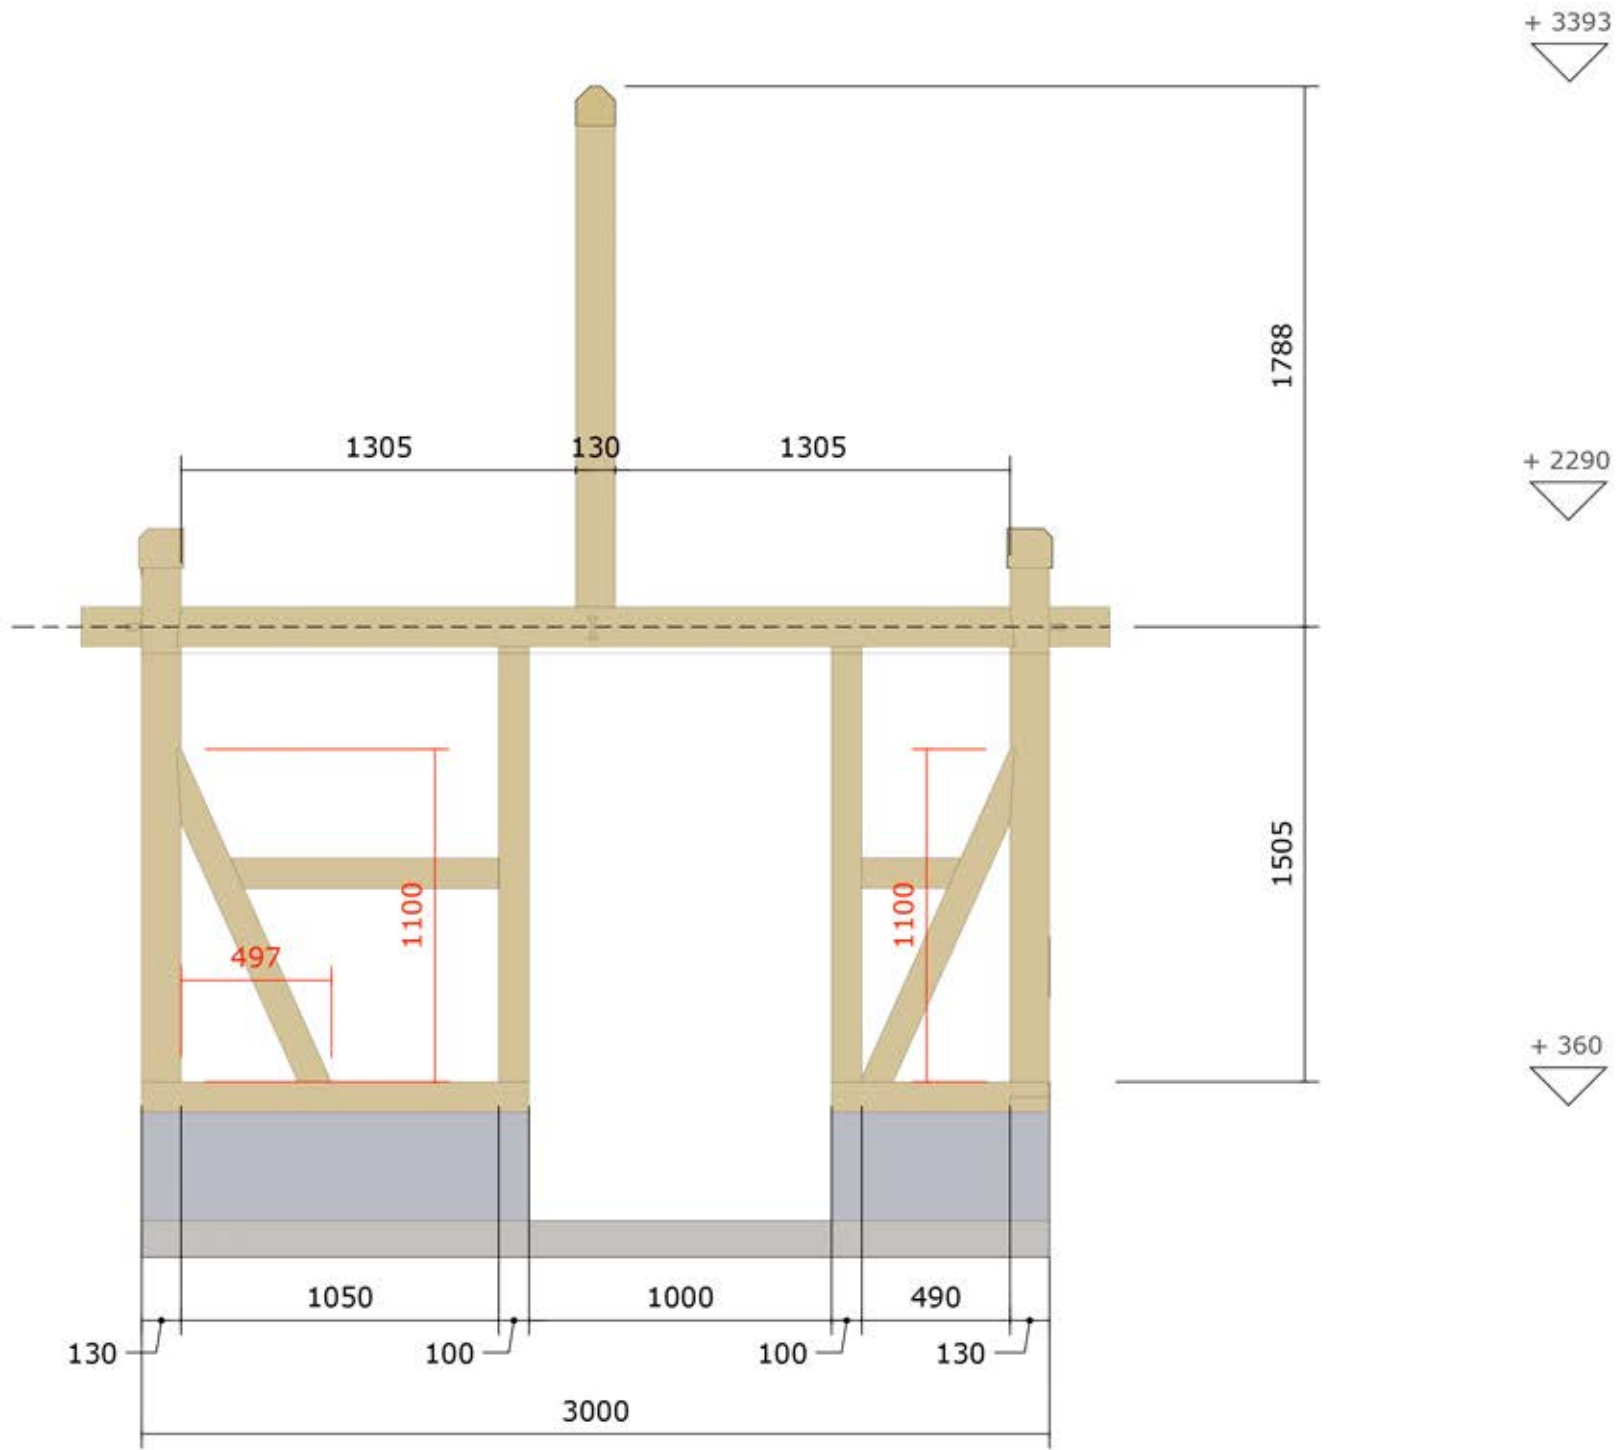

Vue C rue
1:25

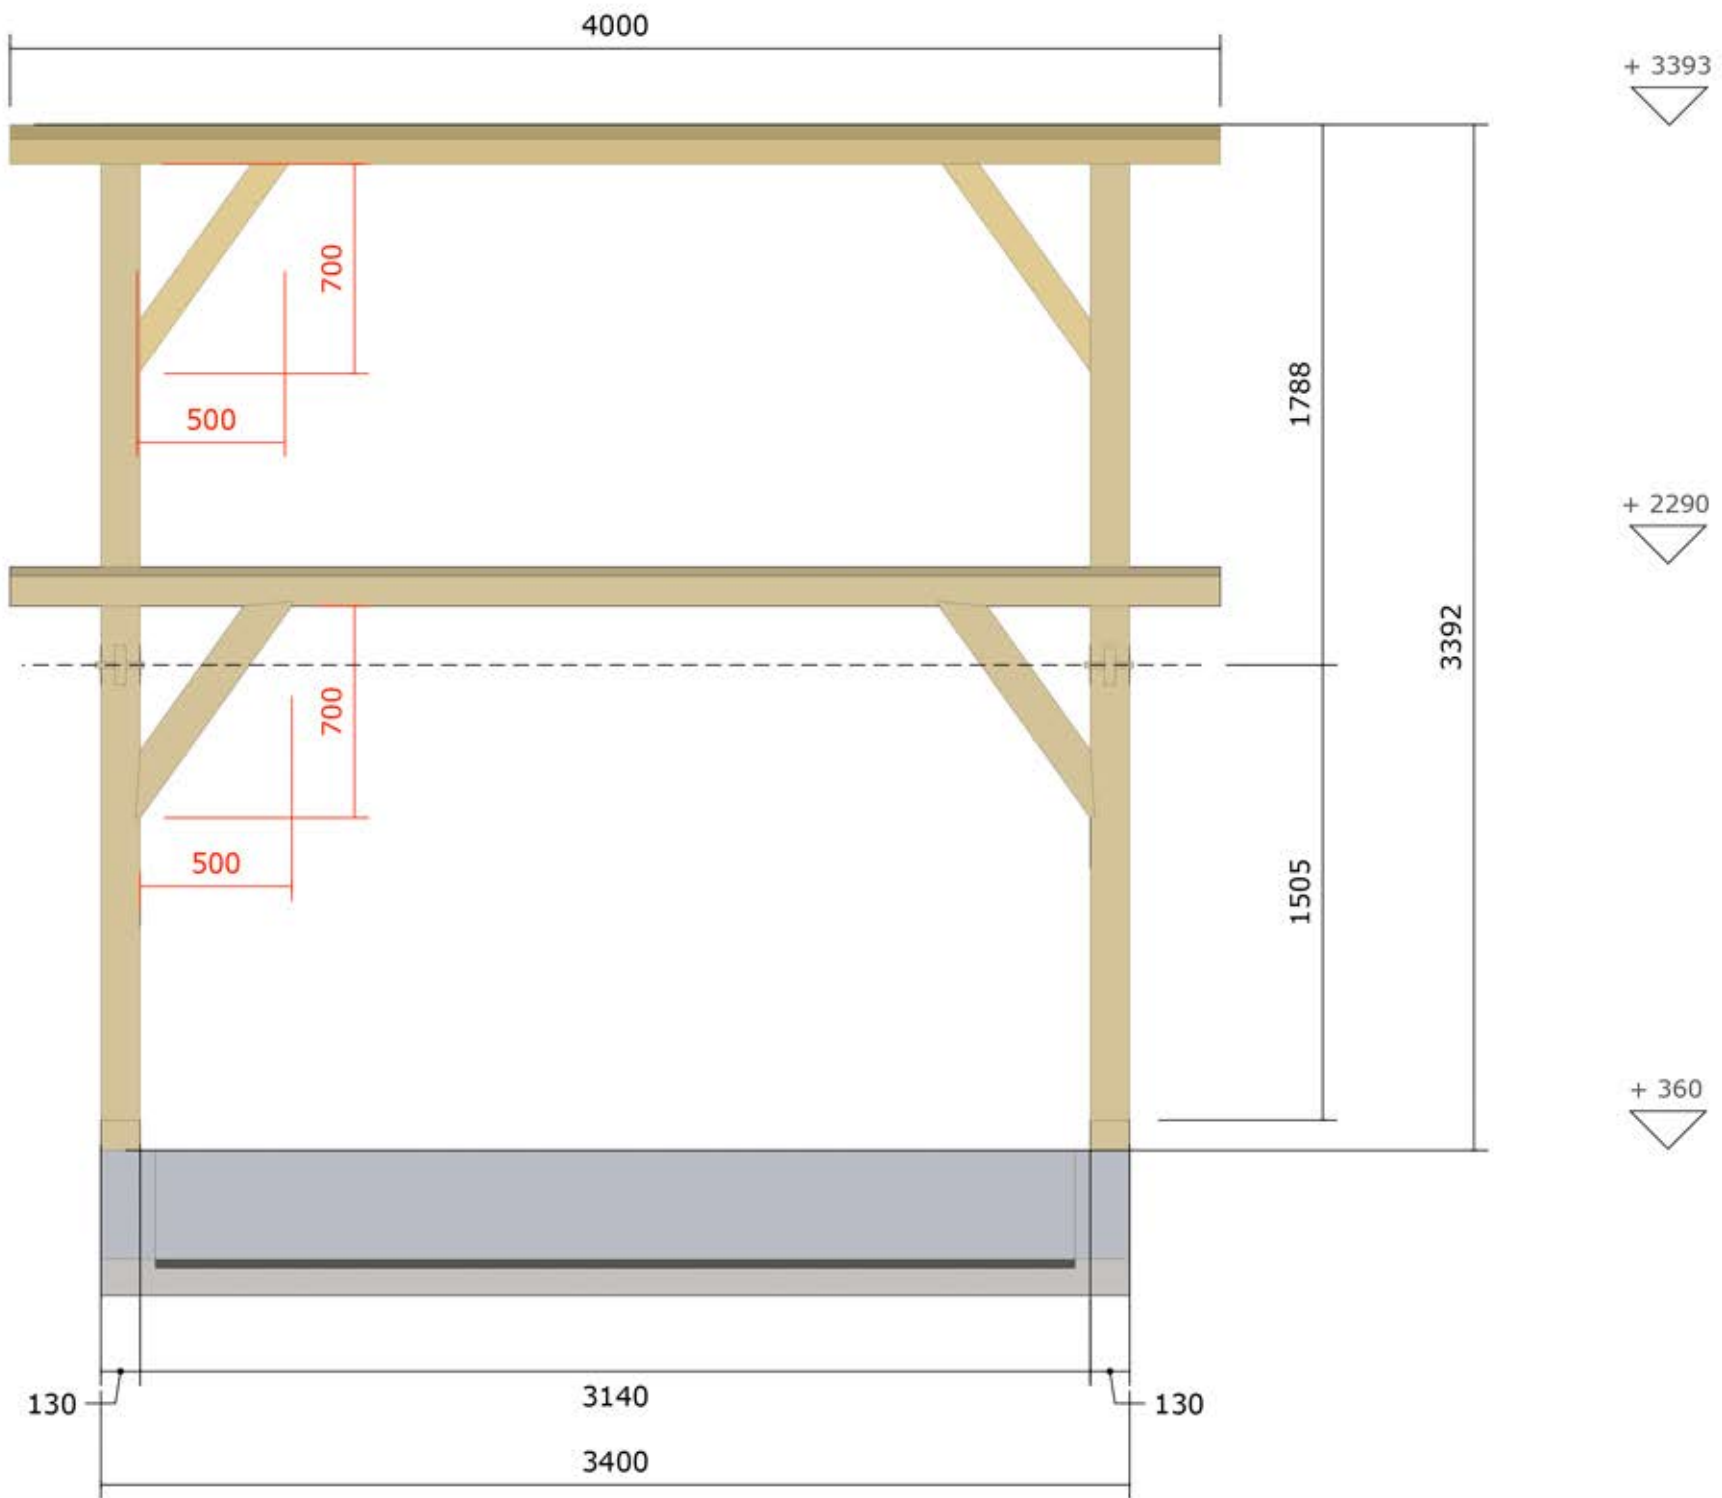

Vue 1 rue
 1:25