


Stage Colombage Espace de vannage


Le MOT en collaboration avec
Gerrit Van den dries
Ante Corthals
Mathijs Huyghebaert


9/2019







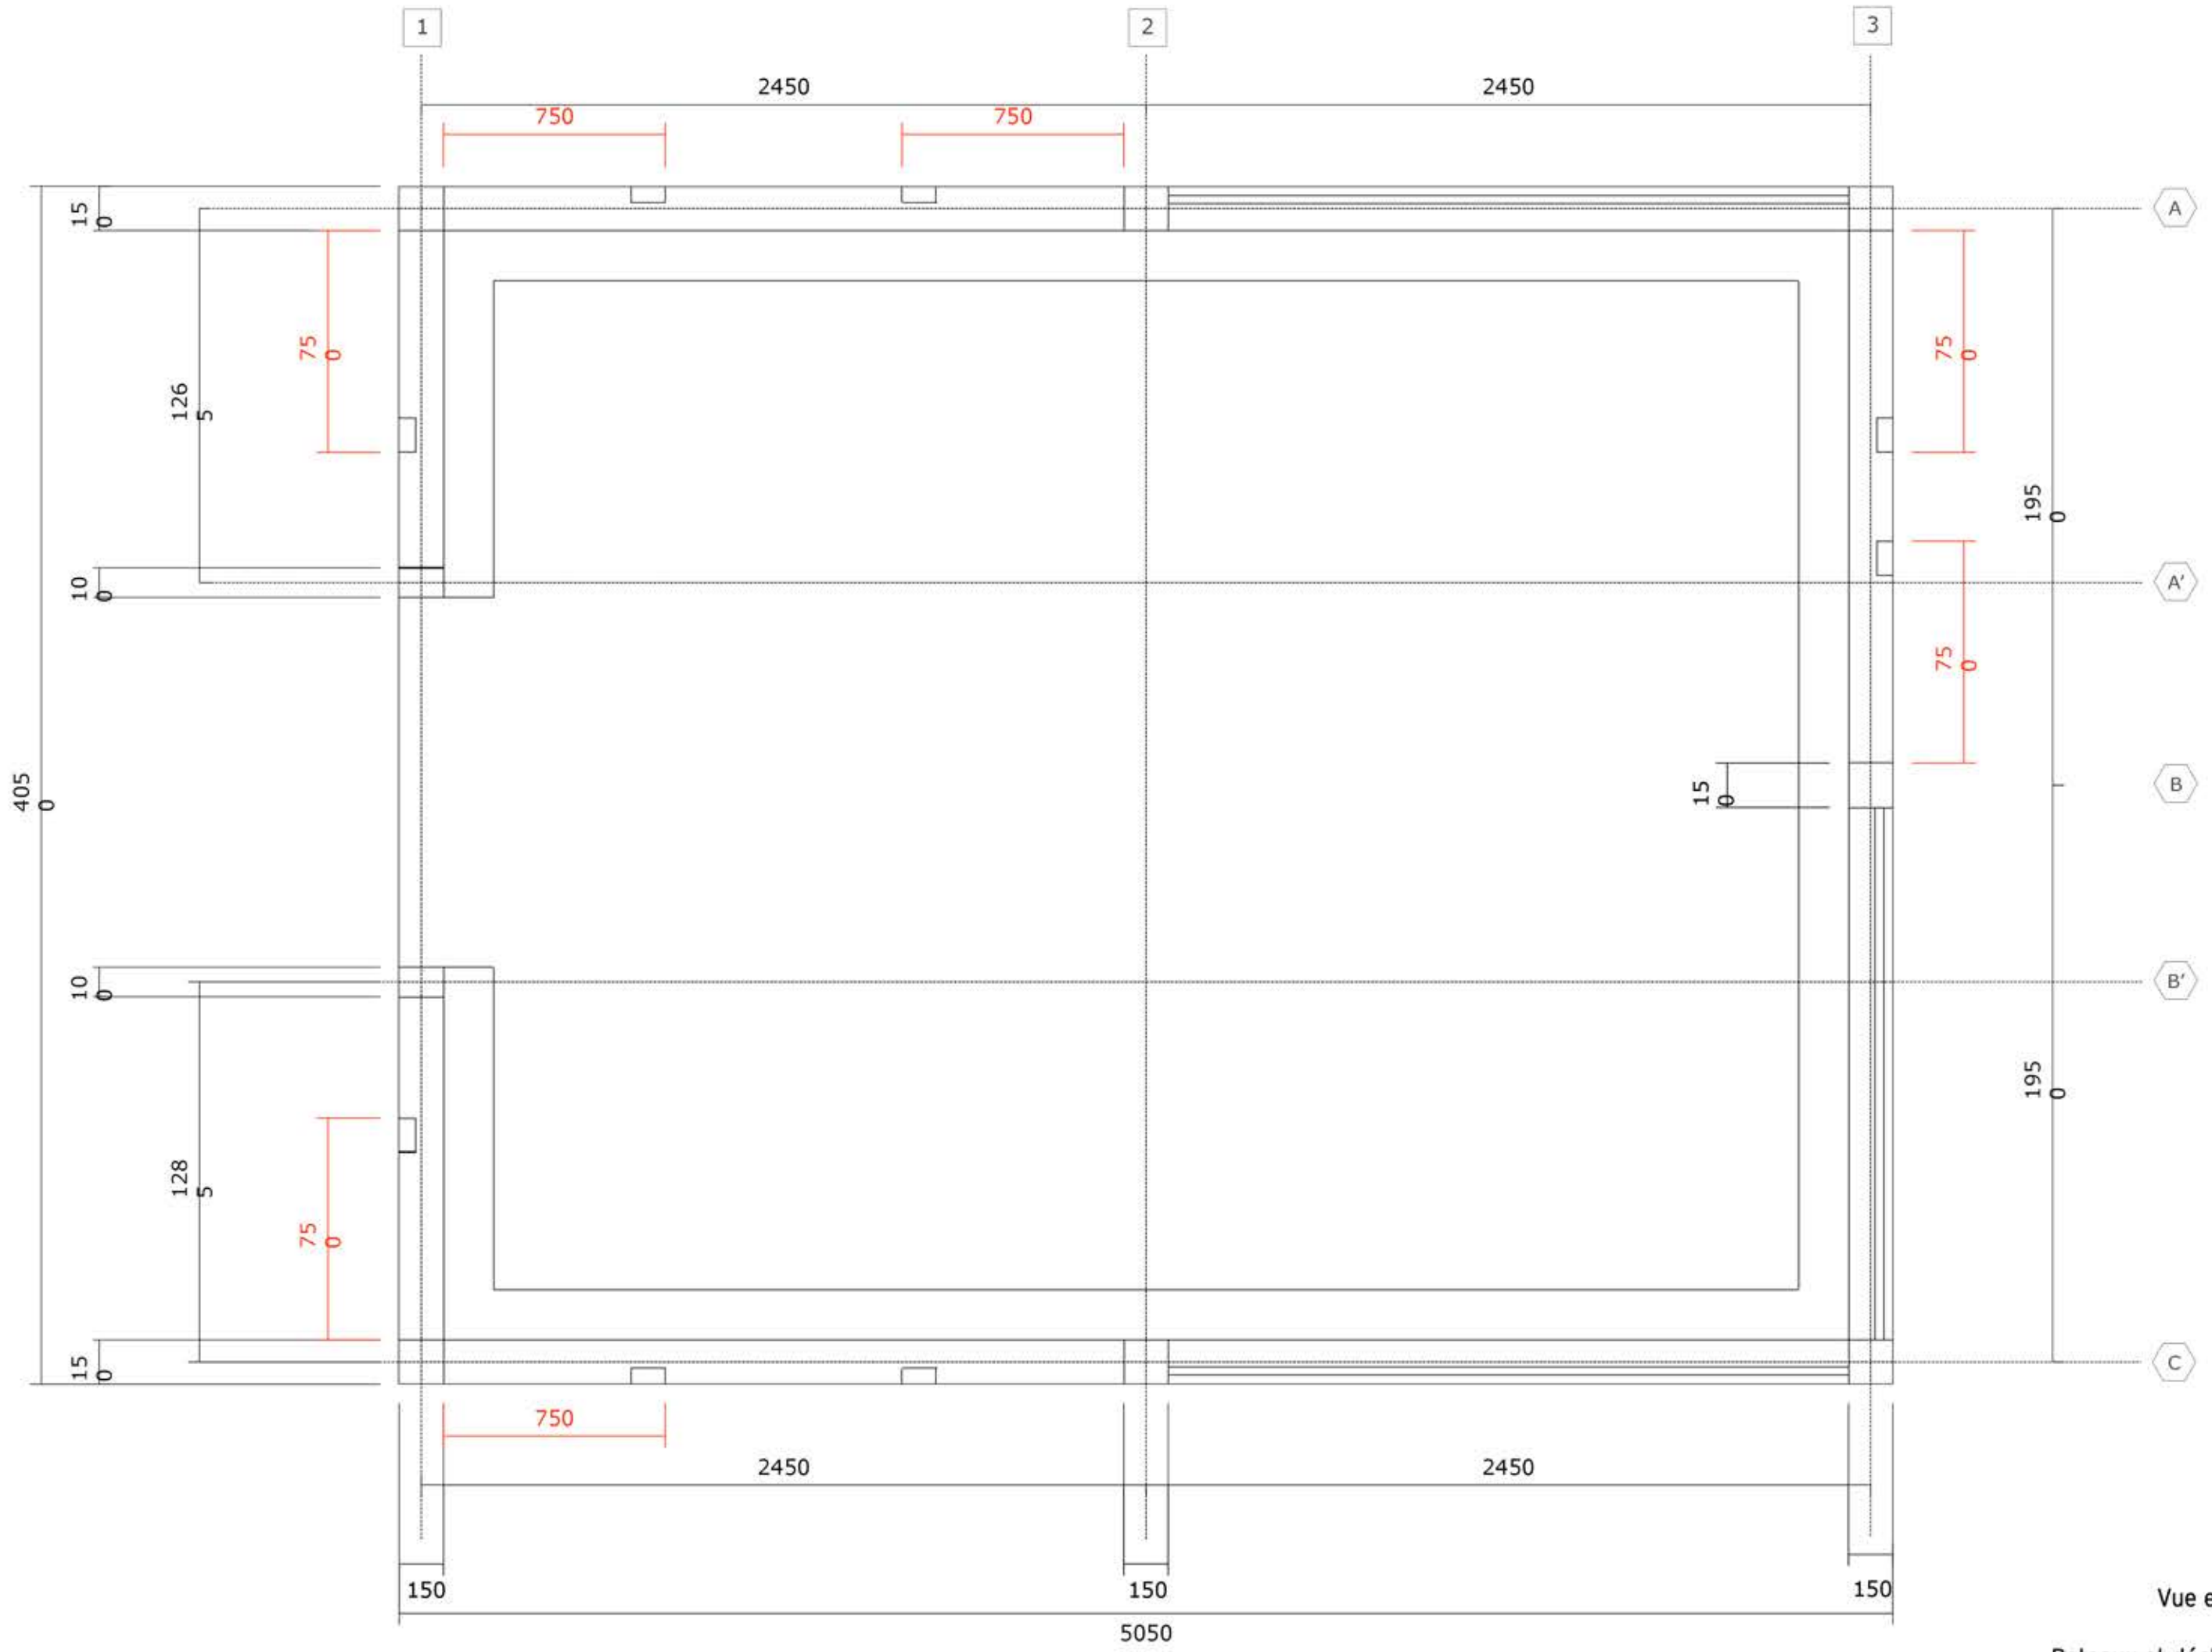

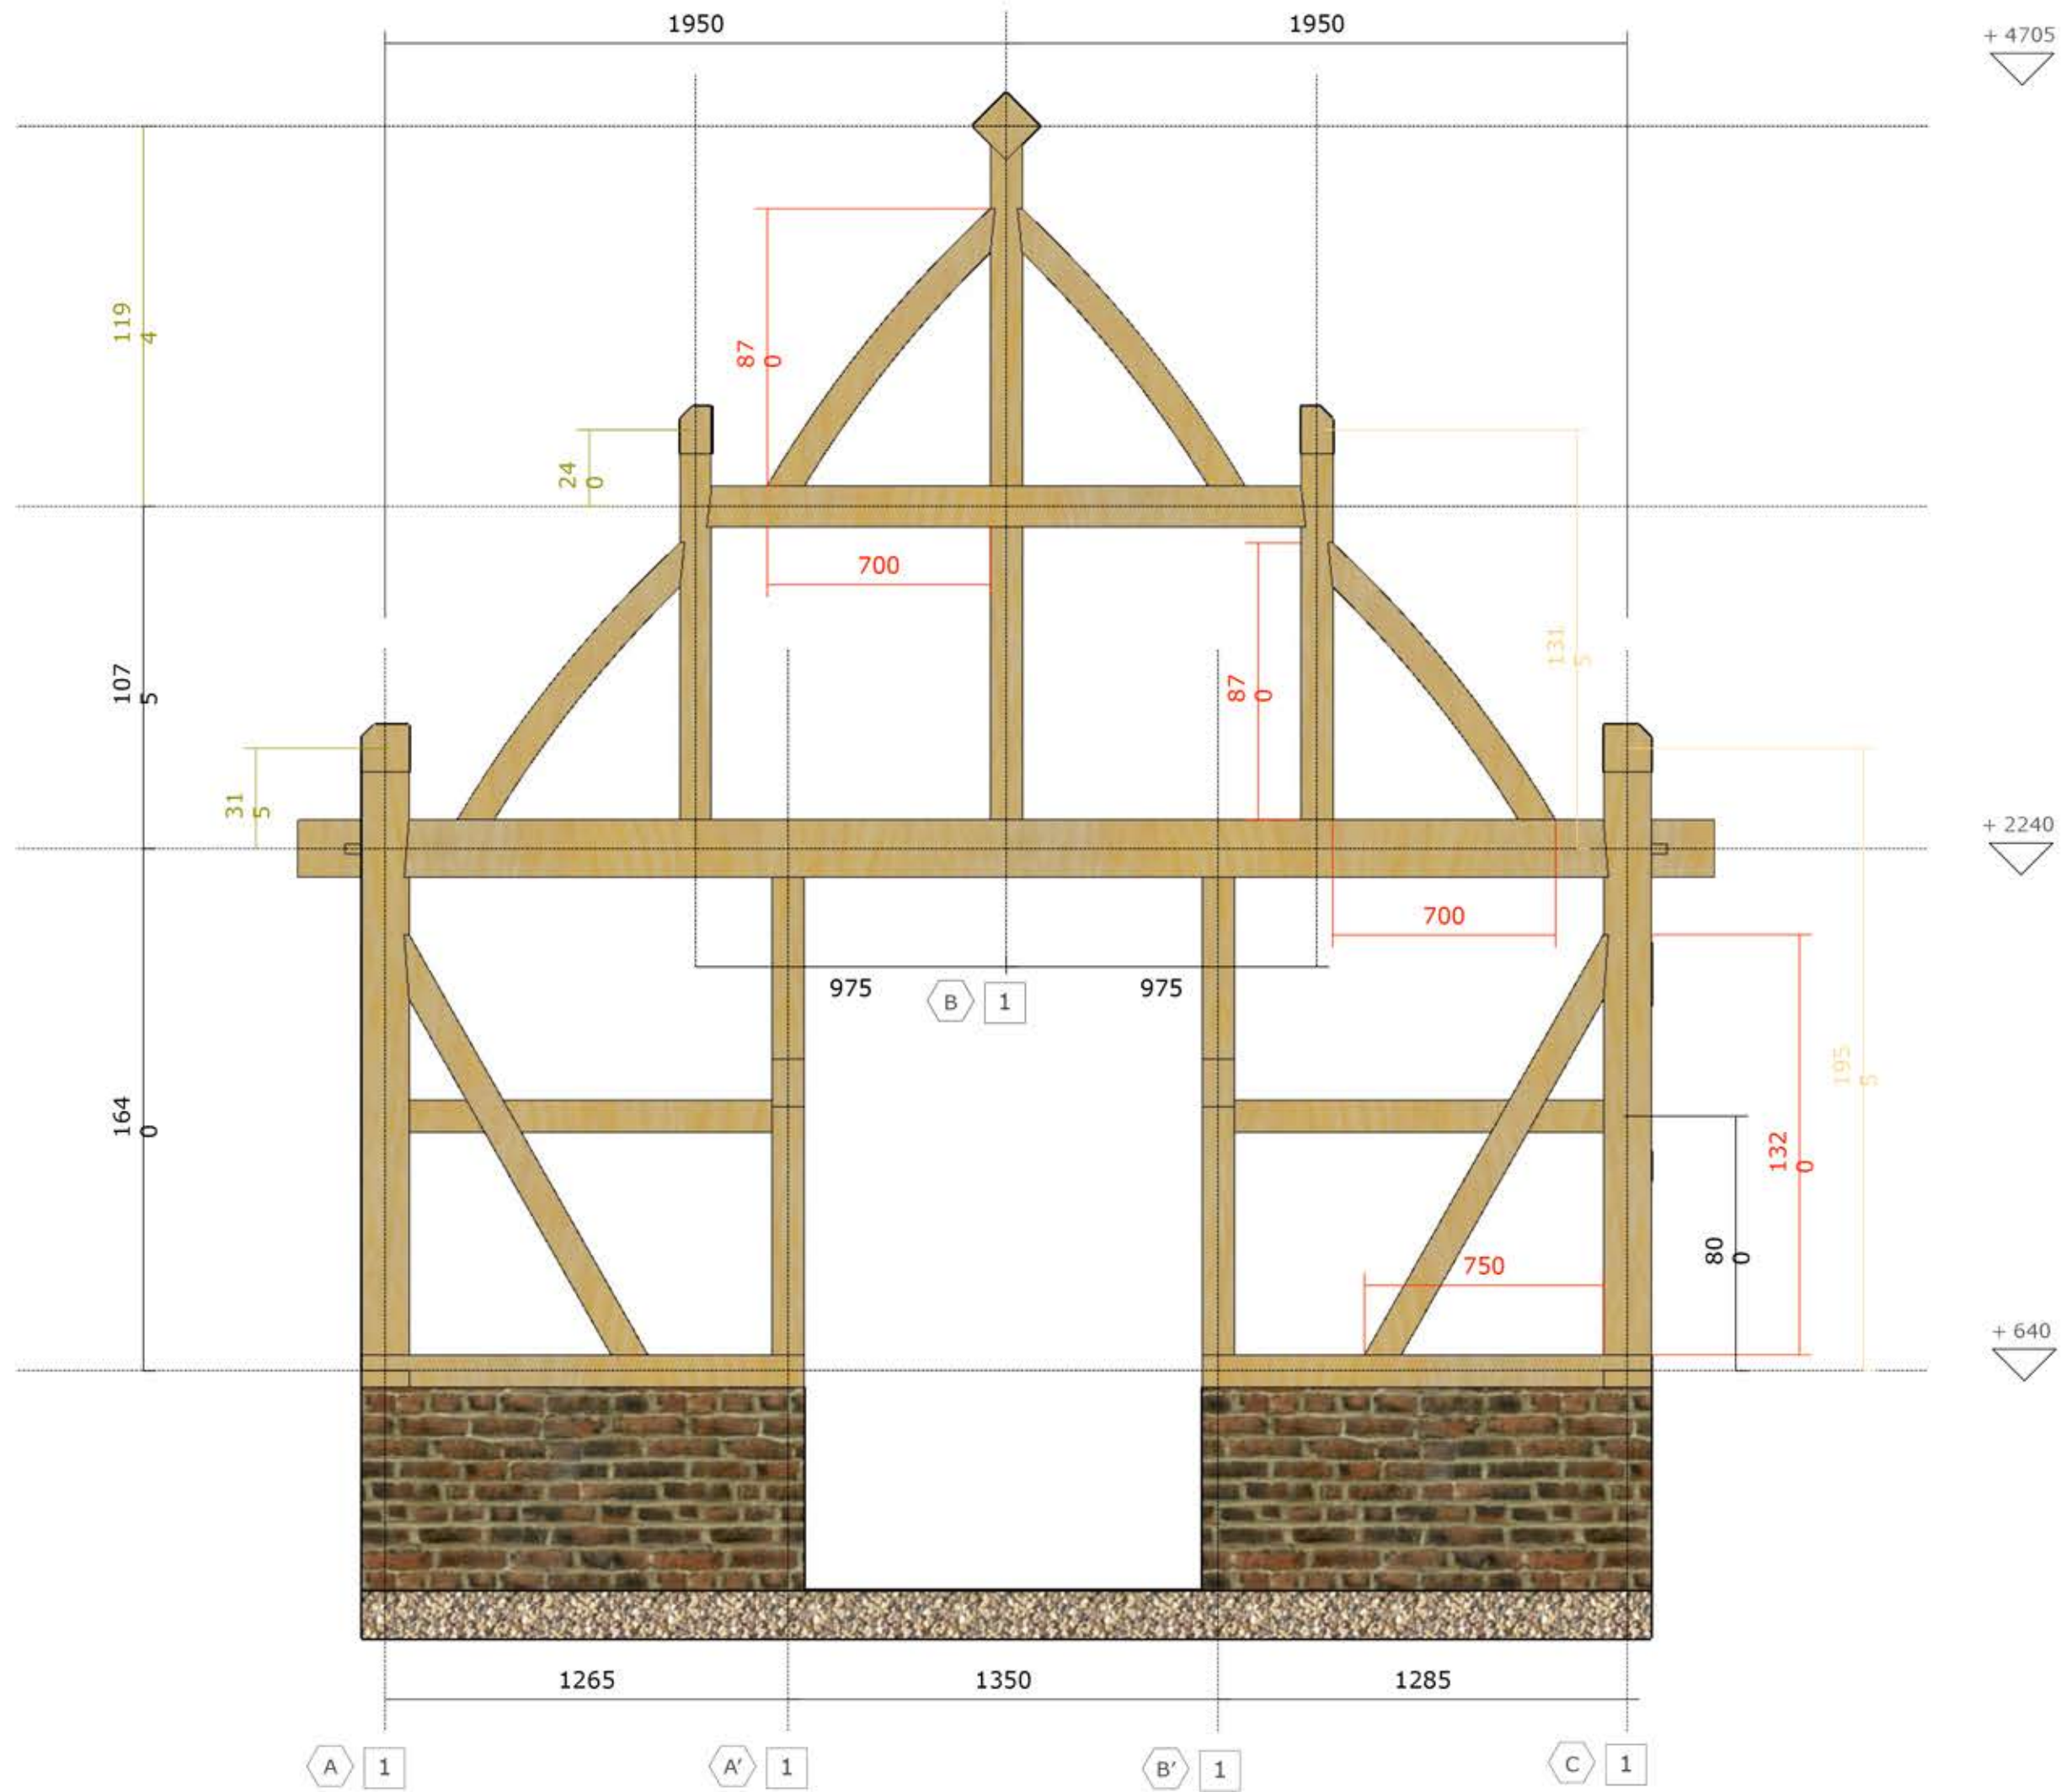

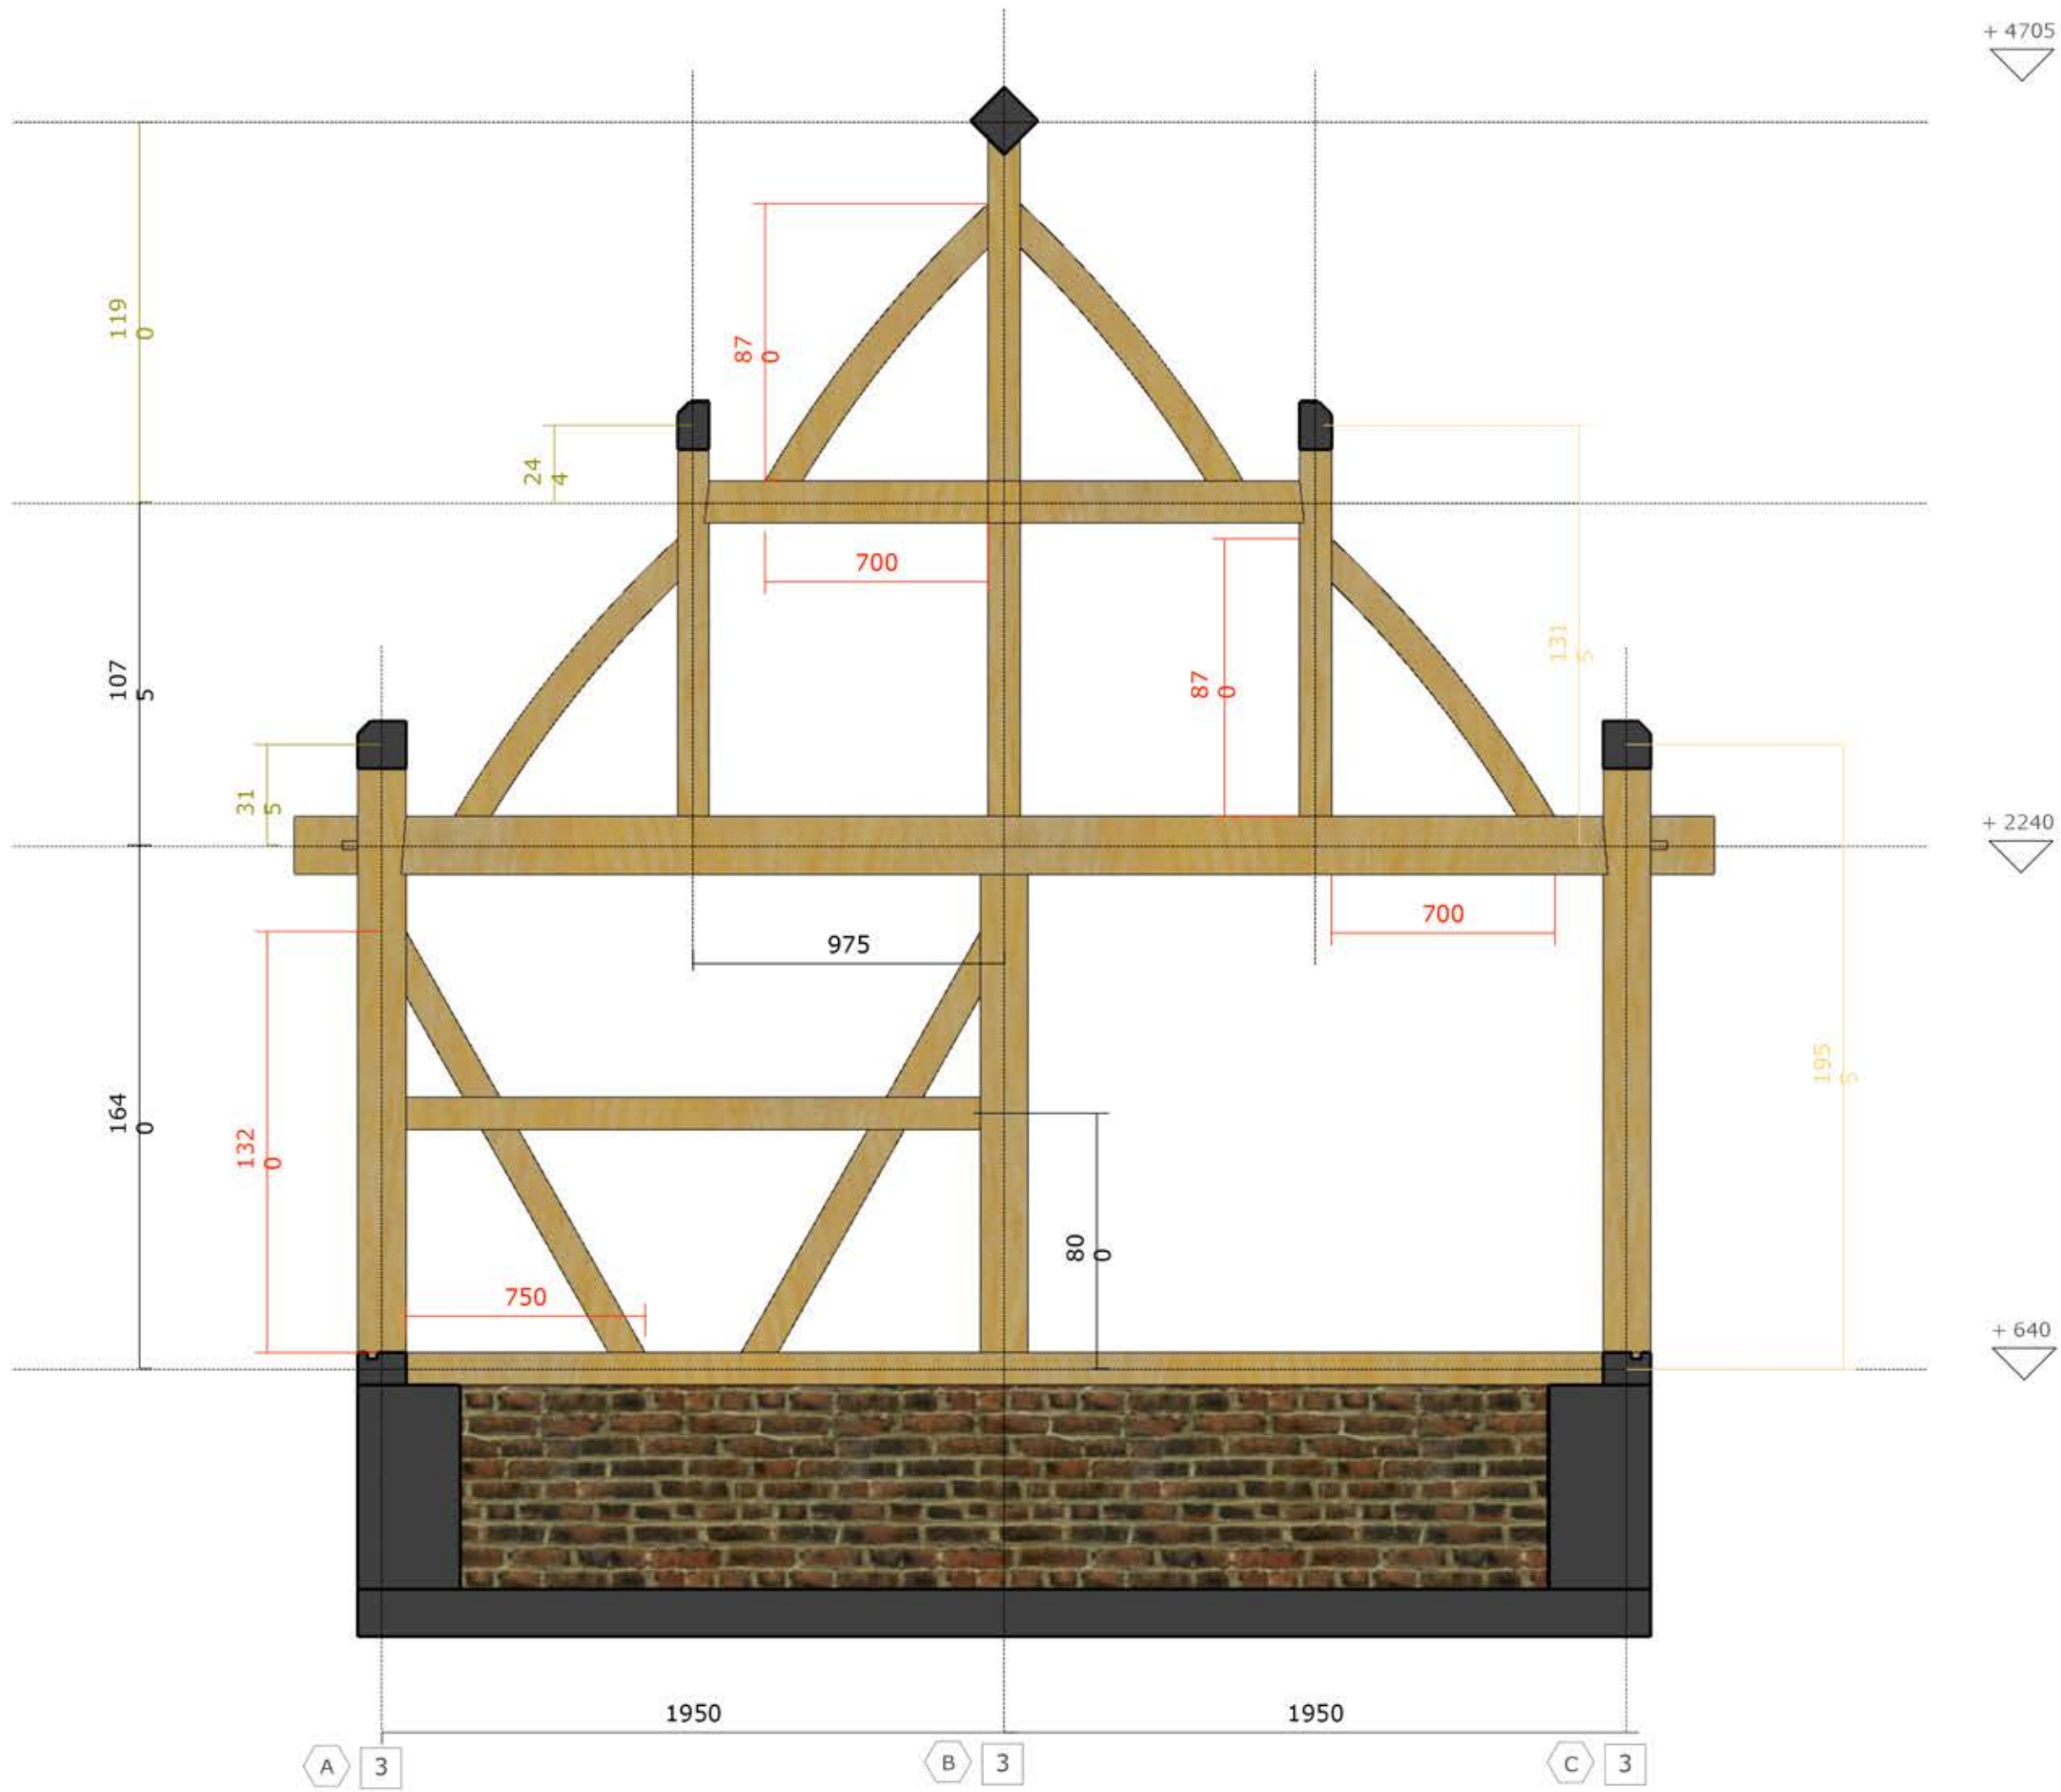

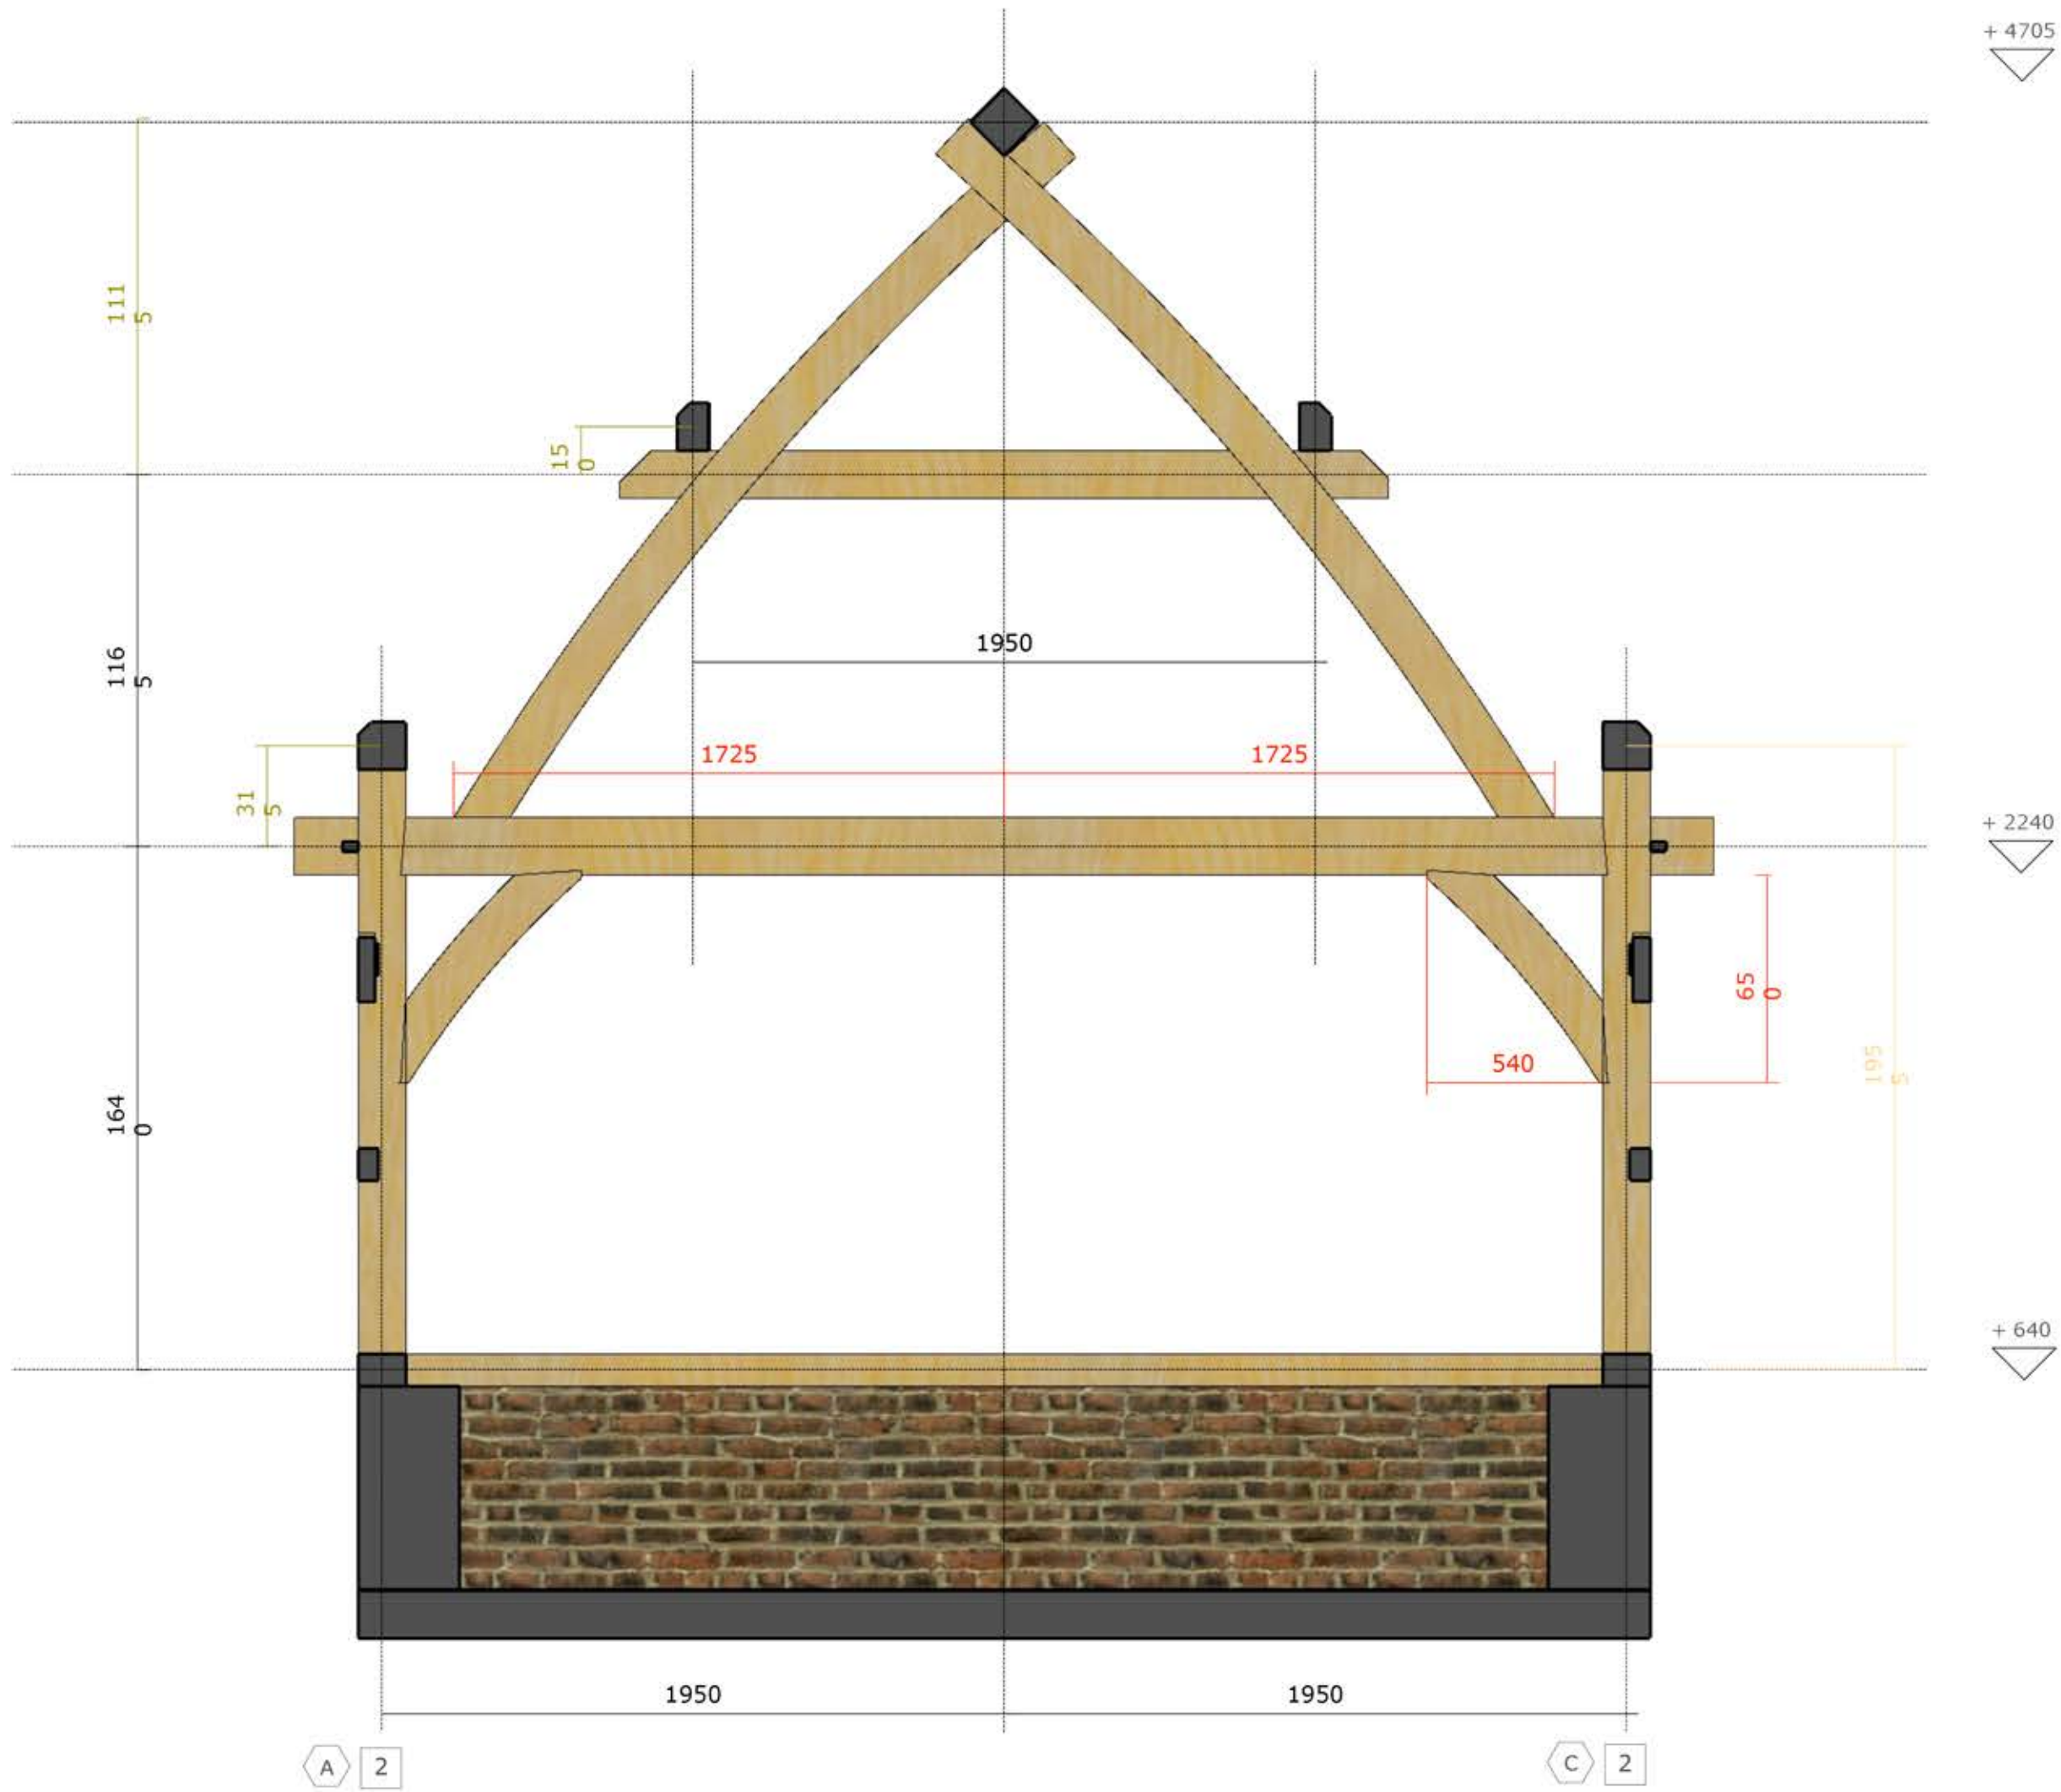

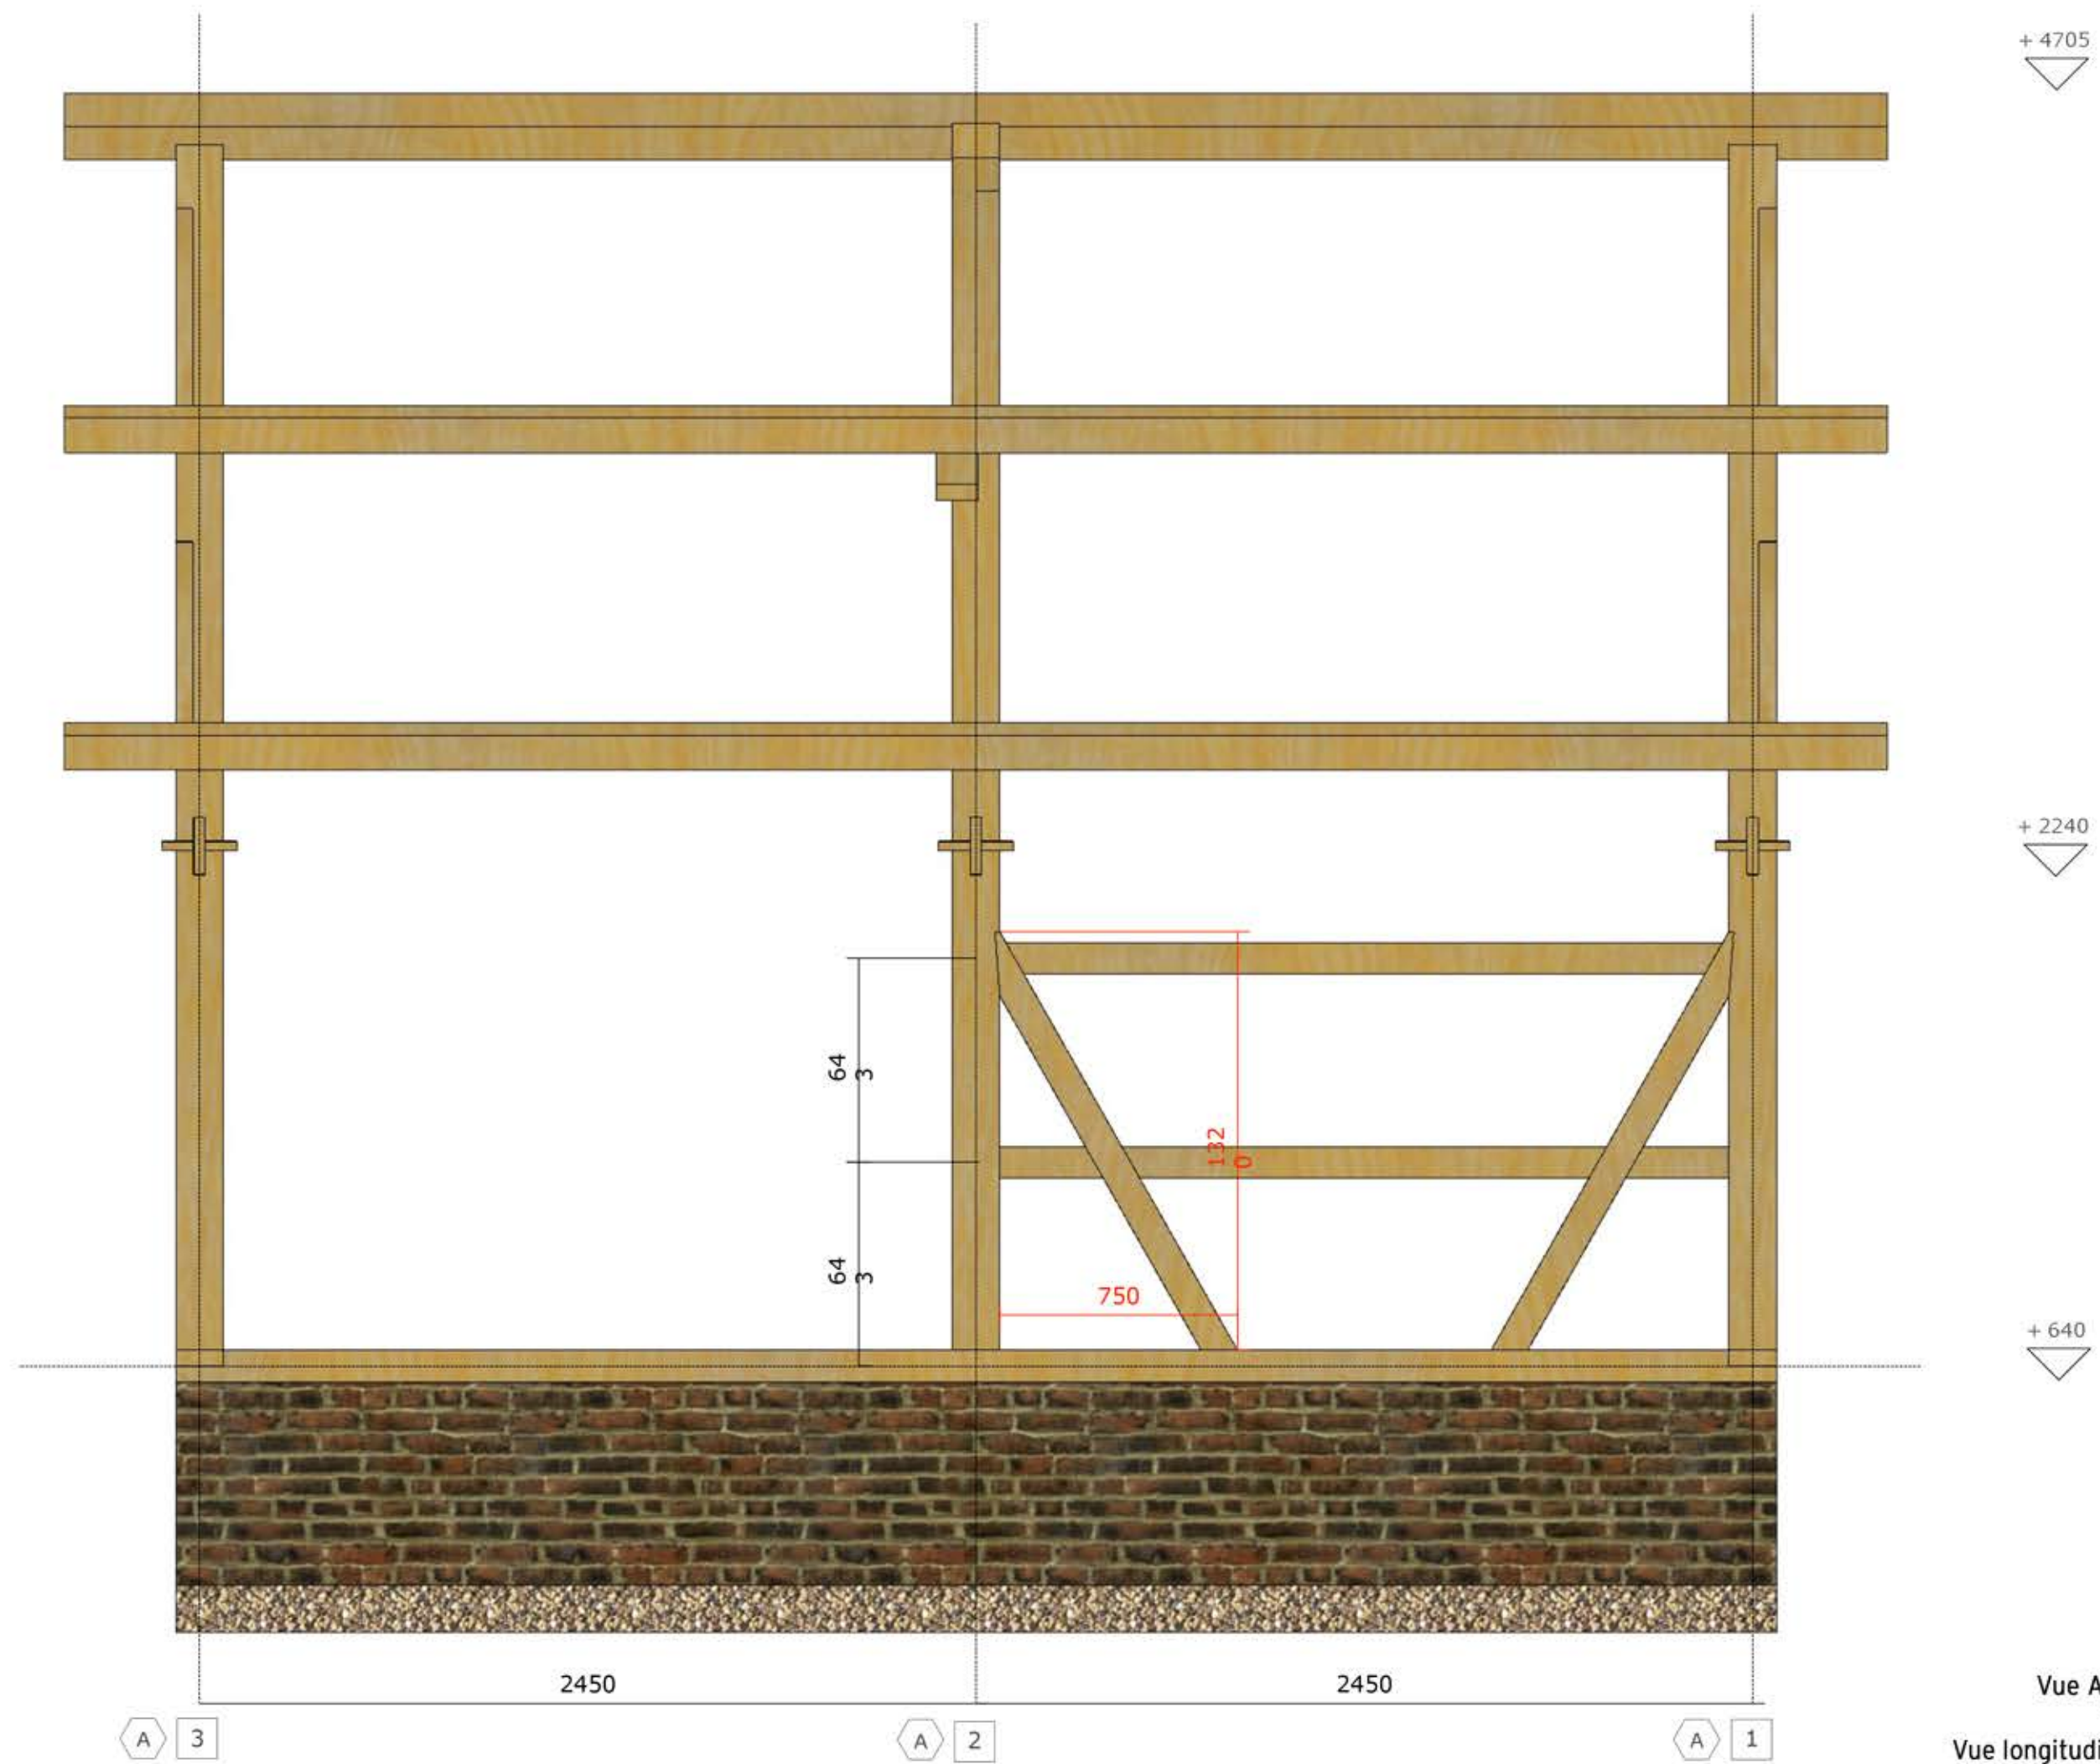



Vue C1/C3
 1:20
 Vue longitudinale

